

สัญญาจ้างก่อสร้าง

สัญญาเลขที่ ๘๘ /๒๕๖๗

สัญญาฉบับนี้ทำขึ้น ณ สำนักงานประมงจังหวัดสมุทรสาคร ตำบลมหาชัย อำเภอเมืองสมุทรสาคร จังหวัดสมุทรสาคร เมื่อวันที่ ๒๖ เดือน กันยายน พ.ศ. ๒๕๖๗ ระหว่าง สำนักงานประมงจังหวัดสมุทรสาคร โดย นายเผดิม รอดอินทร์ ประมงจังหวัดสมุทรสาคร ผู้รับมอบอำนาจจากผู้ว่าราชการจังหวัดสมุทรสาคร ตามคำสั่งจังหวัดสมุทรสาคร ที่ ๔๑๓๖/๒๕๖๖ ลงวันที่ ๒๐ พฤศจิกายน ๒๕๖๖ ซึ่งต่อไปในสัญญานี้เรียกว่า “ผู้ว่าจ้าง” ฝ่ายหนึ่ง กับ บริษัท เฟสโต-ไทย จำกัด ซึ่งจดทะเบียนเป็นนิติบุคคล ณ สำนักงานทะเบียนหุ้นส่วนบริษัท จังหวัดสมุทรปราการ กรมพัฒนาธุรกิจการค้า กระทรวงพาณิชย์ มีสำนักงานใหญ่ตั้งอยู่เลขที่ ๙๑/๓๖๔ หมู่ ๔ ตำบล/แขวงบางโหลง อำเภอ/เขตบางพลี จังหวัดสมุทรปราการ โดยนายเฉลิมพล ไคร์ครวญ ผู้มีอำนาจลงนามผูกพันนิติบุคคล ปรากฏตามหนังสือรับรองของสำนักงานทะเบียนหุ้นส่วนบริษัทจังหวัดสมุทรปราการ กรมพัฒนาธุรกิจการค้า กระทรวงพาณิชย์ ที่ ลงวันที่ ๑๙ กรกฎาคม ๒๕๖๗ และหนังสือมอบอำนาจ ลงวันที่ ๒๖ กันยายน ๒๕๖๗ แนบท้ายสัญญานี้ ซึ่งต่อไปในสัญญานี้เรียกว่า “ผู้รับจ้าง” อีกฝ่ายหนึ่ง

คู่สัญญาได้ตกลงกันมีข้อความดังต่อไปนี้

ข้อ ๑ ข้อตกลงว่าจ้าง

ผู้ว่าจ้างตกลงจ้างและผู้รับจ้างตกลงรับจ้างทำงาน ปรับปรุงท่าเทียบเรือบ้านรางจันทร์ ตำบลนาโคก อำเภอเมืองสมุทรสาคร จังหวัดสมุทรสาคร ด้วยวิธีประกวดราคาอิเล็กทรอนิกส์ (e-bidding) ณ ท่าเทียบเรือประมงบ้านรางจันทร์ ตำบลนาโคก อำเภอเมืองสมุทรสาคร จังหวัด ตามข้อกำหนดและเงื่อนไขแห่งสัญญานี้รวมทั้งเอกสารแนบท้ายสัญญา

ผู้รับจ้างตกลงที่จะจัดหาแรงงานและวัสดุ เครื่องมือเครื่องใช้ ตลอดจนอุปกรณ์ต่างๆ ชนิดดีเพื่อใช้ในงานจ้างตามสัญญานี้

ข้อ ๒ เอกสารอันเป็นส่วนหนึ่งของสัญญา

เอกสารแนบท้ายสัญญาดังต่อไปนี้ให้ถือเป็นส่วนหนึ่งของสัญญานี้

๒.๑ ผนวก ๑ ใบแจ้งปริมาณงานและราคา จำนวน ๔ แผ่น

๒.๒ ผนวก ๒ ใบเสนอราคา จำนวน ๒ แผ่น

๒.๓ ผนวก ๓ แบบรูป จำนวน ๑๔ แผ่น

๒.๔ ผนวก ๔ เอกสารของผู้รับจ้าง จำนวน ๑๓ แผ่น

ความใดในเอกสารแนบท้ายสัญญาที่ขัดหรือแย้งกับข้อความในสัญญานี้ ให้ใช้ข้อความในสัญญานี้บังคับ และในกรณีที่เอกสารแนบท้ายสัญญาขัดแย้งกันเอง ผู้รับจ้างจะต้องปฏิบัติตามคำวินิจฉัยของผู้ว่าจ้าง คำวินิจฉัยของผู้ว่าจ้างให้ถือเป็นที่สุด และผู้รับจ้างไม่มีสิทธิเรียกร้องค่าจ้าง ค่าเสียหายหรือค่าใช้จ่ายใดๆ เพิ่มเติมจากผู้ว่าจ้างทั้งสิ้น



ลงชื่อ.....ผู้ว่าจ้าง

(นายเผดิม รอดอินทร์)

ประมงจังหวัด ปฏิบัติราชการแทน

ผู้ว่าราชการจังหวัดสมุทรสาคร

ลงชื่อ.....ผู้รับจ้าง

(นายเฉลิมพล ไคร์ครวญ)

ผู้รับมอบอำนาจ

บริษัท เฟสโต-ไทย จำกัด

ลงชื่อ.....พยาน

(นายฉัตรพงษ์ จันทพงษ์)

นักวิชาการประมงปฏิบัติการ

ลงชื่อ.....พยาน

(นายเทพชนก ยิ้มละมุล)

นิติกรปฏิบัติการ

ข้อ ๓ หลักประกันการปฏิบัติตามสัญญา

ในขณะที่ทำสัญญานี้ผู้รับจ้างได้นำหลักประกันเป็นหนังสือค้ำประกันของธนาคาร เป็นเงินจำนวน ๒๒๔,๒๐๘.๘๖ บาท (สองแสนสองหมื่นสี่พันสองร้อยแปดบาทแปดสิบกบาทแปดสตางค์) ซึ่งเท่ากับร้อยละ ๕ (ห้า) ของราคาค่าจ้างตามสัญญา มามอบให้แก่ผู้ว่าจ้างเพื่อเป็นหลักประกันการปฏิบัติตามสัญญานี้

กรณีผู้รับจ้างใช้หนังสือค้ำประกันมาเป็นหลักประกันการปฏิบัติตามสัญญาหนังสือค้ำประกันดังกล่าวจะต้องออกโดยธนาคารที่ประกอบกิจการในประเทศไทยหรือโดยบริษัทเงินทุนหรือบริษัทเงินทุนหลักทรัพย์ที่ได้รับอนุญาตให้ประกอบกิจการเงินทุนเพื่อการพาณิชย์และประกอบธุรกิจค้ำประกันตามประกาศของธนาคารแห่งประเทศไทย ตามรายชื่อบริษัทเงินทุนที่ธนาคารแห่งประเทศไทยแจ้งเวียนให้ทราบตามแบบที่คณะกรรมการนโยบายการจัดซื้อจัดจ้างและการบริหารพัสดุภาครัฐกำหนดหรืออาจเป็นหนังสือค้ำประกันอิเล็กทรอนิกส์ตามวิธีการที่กรมบัญชีกลางกำหนดก็ได้และจะต้องมีอายุการค้ำประกันตลอดไปจนกว่าผู้รับจ้างพ้นข้อผูกพันตามสัญญานี้

หลักประกันที่ผู้รับจ้างนำมามอบให้ตามวรรคหนึ่ง จะต้องมียุครอบคลุมความรับผิดชอบทั้งปวงของผู้รับจ้างตลอดอายุสัญญา ถ้าหลักประกันที่ผู้รับจ้างนำมามอบให้ดังกล่าวลดลงหรือเสื่อมค่าลง หรือมีอายุไม่ครอบคลุมถึงความรับผิดชอบของผู้รับจ้างตลอดอายุสัญญา ไม่ว่าด้วยเหตุใดๆ ก็ตาม รวมถึงกรณีผู้รับจ้างส่งมอบงานล่าช้าเป็นเหตุให้ระยะเวลาแล้วเสร็จหรือวันครบกำหนดความรับผิดชอบในความชำรุดบกพร่องตามสัญญาเปลี่ยนแปลงไป ไม่ว่าจะเกิดขึ้นคราวใด ผู้รับจ้างต้องหาหลักประกันใหม่หรือหลักประกันเพิ่มเติมให้มีจำนวนครบถ้วนตามวรรคหนึ่งมามอบให้แก่ผู้ว่าจ้างภายใน ๗ วัน นับถัดจากวันที่ได้รับแจ้งเป็นหนังสือจากผู้ว่าจ้าง

หลักประกันที่ผู้รับจ้างนำมามอบไว้ตามข้อนี้ ผู้ว่าจ้างจะคืนให้แก่ผู้รับจ้างโดยไม่มีดอกเบี้ยเมื่อผู้รับจ้างพ้นจากข้อผูกพันและความรับผิดชอบทั้งปวงตามสัญญานี้แล้ว

ข้อ ๔ (ข) ค่าจ้างและการจ่ายเงิน

ผู้ว่าจ้างตกลงจ่ายและผู้รับจ้างตกลงรับเงินค่าจ้างจำนวนเงิน ๔,๔๘๖,๑๗๗.๒๕ บาท (สี่ล้านสี่แสนแปดหมื่นหกพันหนึ่งร้อยเจ็ดสิบเจ็ดบาทยี่สิบห้าสตางค์) ซึ่งได้รวมภาษีมูลค่าเพิ่ม จำนวน ๒๙๓,๔๘๘.๒๓ บาท (สองแสนเก้าหมื่นสามพันสี่ร้อยแปดสิบบาทยี่สิบสามสตางค์) ตลอดจนภาษีอากรอื่นๆ และค่าใช้จ่ายทั้งปวงด้วยแล้ว โดยถือราคาเหมารวมเป็นเกณฑ์ และกำหนดการจ่ายเงินเป็นงวด ๆ ดังนี้



ลงชื่อ.....ผู้ว่าจ้าง

(นายเผด็จม รอดอินทร์)

ประมงจังหวัด ปฏิบัติราชการแทน

ผู้ว่าราชการจังหวัดสมุทรสาคร

ลงชื่อ.....ผู้รับจ้าง

(นายเฉลิมพล ไคร์ครวญ)

ผู้รับมอบอำนาจ

บริษัท เฟสโต-ไทย จำกัด

ลงชื่อ.....พยาน

(นายณัฐพงษ์ จันทร์พงษ์)

นักวิชาการประมงปฏิบัติการ

ลงชื่อ.....พยาน

(นายเทพชนก ยิ้มละมุล)

นิติกรปฏิบัติการ

งวดที่ ๑ เป็นจำนวนเงินในอัตราร้อยละ ๒๕ ของค่าจ้าง เป็นเงิน ๑,๑๒๑,๕๔๔.๓๒ บาท (หนึ่งล้านหนึ่งแสนสองหมื่นหนึ่งพันห้าร้อยสี่สิบสี่บาทสามสิบสองสตางค์) จะจ่ายให้เมื่อผู้รับจ้างได้ทำการก่อสร้าง ดังนี้

- งานรื้อถอนโครงสร้าง คสล. ตามแบบพร้อมทั้งขนทิ้งภายนอกพื้นที่ก่อสร้างแล้วเสร็จ
- งานหล่อคอนกรีตโครงสร้าง คสล. แล้วเสร็จ ๒๐%

ให้แล้วเสร็จตามแบบรูป รายการ และสัญญาจ้าง (ระยะเวลา ๕๐ วัน) ภายในวันที่ ๑๕ พฤศจิกายน ๒๕๖๗

งวดที่ ๒ เป็นจำนวนเงินในอัตราร้อยละ ๒๕ ของค่าจ้าง เป็นเงิน ๑,๑๒๑,๕๔๔.๓๑ บาท (หนึ่งล้านหนึ่งแสนสองหมื่นหนึ่งพันห้าร้อยสี่สิบสี่บาทสามสิบเอ็ดสตางค์) จะจ่ายให้เมื่อผู้รับจ้างได้ทำการก่อสร้าง ดังนี้

- งานหล่อคอนกรีตโครงสร้าง คสล. แล้วเสร็จ ๕๐%

ให้แล้วเสร็จตามแบบรูป รายการ และสัญญาจ้าง (ระยะเวลา ๔๕ วัน) ภายในวันที่ ๓๐ ธันวาคม ๒๕๖๗

งวดที่ ๓ เป็นจำนวนเงินในอัตราร้อยละ ๒๕ ของค่าจ้าง เป็นเงิน ๑,๑๒๑,๕๔๔.๓๑ บาท (หนึ่งล้านหนึ่งแสนสองหมื่นหนึ่งพันห้าร้อยสี่สิบสี่บาทสามสิบเอ็ดสตางค์) จะจ่ายให้เมื่อผู้รับจ้างได้ทำการก่อสร้าง ดังนี้

- งานหล่อคอนกรีตโครงสร้าง คสล. แล้วเสร็จ ๕๐%

ให้แล้วเสร็จตามแบบรูป รายการ และสัญญาจ้าง (ระยะเวลา ๔๕ วัน) ภายในวันที่ ๑๓ กุมภาพันธ์ ๒๕๖๘

งวดที่ ๔ (สุดท้าย) เป็นจำนวนเงินในอัตราร้อยละ ๒๕ ของค่าจ้าง เป็นเงิน ๑,๑๒๑,๕๔๔.๓๑ บาท (หนึ่งล้านหนึ่งแสนสองหมื่นหนึ่งพันห้าร้อยสี่สิบสี่บาทสามสิบเอ็ดสตางค์) จะจ่ายให้เมื่อผู้รับจ้างได้ทำการก่อสร้าง ดังนี้

- งานหล่อคอนกรีตโครงสร้าง คสล. แล้วเสร็จ
- งานทาวัดป้องกันคอนกรีต แล้วเสร็จ
- ทำความสะอาดบริเวณสถานที่ แล้วเสร็จสมบูรณ์ทุกประการ

นอกจากนี้งานส่วนอื่นๆ ที่เหลือทั้งหมดให้แล้วเสร็จ ตามแบบรูปรายการก่อสร้างปรับปรุง ทำเทียบเรือประมงบ้านรางจันทร์ ตำบลนาโคก อำเภอเมืองสมุทรสาคร จังหวัดสมุทรสาคร และสัญญาทุกประการ

ให้แล้วเสร็จตามแบบรูป รายการ และสัญญาจ้าง (ระยะเวลา ๔๐ วัน) ภายในวันที่ ๒๕ มีนาคม ๒๕๖๘

ลงชื่อ.....ผู้ว่าจ้าง
(นายเผด็จม รอดอินทร์)
ประมงจังหวัด ปฏิบัติราชการแทน
ผู้ว่าราชการจังหวัดสมุทรสาคร


ลงชื่อ.....ผู้รับจ้าง
(นายเฉลิมพล ไคร์ครวญ)
ผู้รับมอบอำนาจ
บริษัท เฟสโต-ไทย จำกัด

ลงชื่อ.....พยาน
(นายณัฐพงษ์ จันทพงษ์)
นักวิชาการประมงปฏิบัติการ

ลงชื่อ.....พยาน
(นายเทพชนก ยิ้มละมุล)
นิติกรปฏิบัติการ

การจ่ายเงินตามเงื่อนไขแห่งสัญญา ผู้ว่าจ้างจะโอนเงินเข้าบัญชีเงินฝากธนาคารของผู้รับจ้าง ชื่อธนาคาร กสิกรไทยจำกัด (มหาชน) สาขาบางพลี ชื่อบัญชี บจก. เฟสโต - ไทย สาขาซีคอนสแควร์ เลขที่บัญชี ๐๓๓ ๓ ๙๐๙๓๗ ๕ ทั้งนี้ ผู้รับจ้างตกลงเป็นผู้รับภาระเงินค่าธรรมเนียมหรือค่าบริการอื่นใด เกี่ยวกับการโอนรวมทั้งค่าใช้จ่ายอื่นใด (ถ้ามี) ที่ธนาคารเรียกเก็บ และยินยอมให้มีการหักเงินดังกล่าว จากจำนวนเงินโอนในงวดนั้นๆ (ความในวรรคนี้ใช้สำหรับกรณีที่หน่วยงานของรัฐจะจ่ายเงินตรงให้แก่ผู้รับจ้าง (ระบบ Direct Payment) โดยการโอนเงินเข้าบัญชีเงินฝากธนาคารของผู้รับจ้าง ตามแนวทางที่กระทรวงการคลัง หรือหน่วยงานของรัฐเจ้าของงบประมาณเป็นผู้กำหนด แล้วแต่กรณี)

ข้อ ๕ เงินค่าจ้างล่วงหน้า

ผู้ว่าจ้างตกลงจ่ายเงินค่าจ้างล่วงหน้าให้แก่ผู้รับจ้างเป็นเงินจำนวน - บาท ซึ่งเท่ากับ ร้อยละ - ของราคาค่าจ้าง ตามสัญญาที่ระบุไว้ในข้อ ๔

เงินค่าจ้างล่วงหน้าดังกล่าวจะจ่ายให้ภายหลังจากที่ผู้รับจ้างได้วางหลักประกันการรับเงิน ค่าจ้างล่วงหน้าเป็นหนังสือค้ำประกันหรือหนังสือค้ำประกันอิเล็กทรอนิกส์ของธนาคารภายในประเทศ หรือ พันธบัตรรัฐบาลไทย เต็มตามจำนวนเงินค่าจ้างล่วงหน้าให้แก่ผู้ว่าจ้าง ผู้รับจ้างจะต้องออกใบเสร็จรับเงิน ค่าจ้างล่วงหน้า ตามแบบที่ผู้ว่าจ้างกำหนดให้ และผู้รับจ้างตกลงที่จะกระทำตามเงื่อนไขอันเกี่ยวกับการใช้จ่าย และการใช้คืนเงินค่าจ้างล่วงหน้าดังกล่าวไปนี้

๕.๑ ผู้รับจ้างจะใช้เงินค่าจ้างล่วงหน้าเพื่อเป็นค่าใช้จ่ายในการปฏิบัติงานตามสัญญา เท่านั้นหากผู้รับจ้างใช้จ่ายเงินค่าจ้างล่วงหน้า หรือส่วนใดส่วนหนึ่งของเงินค่าจ้างล่วงหน้าในทางอื่นผู้ว่าจ้าง อาจเรียกเงินค่าจ้างล่วงหน้าคืนจากผู้รับจ้างหรือบังคับเอาจากหลักประกันการรับเงินค่าจ้างล่วงหน้าได้ทันที

๕.๒ เมื่อผู้ว่าจ้างเรียกร้อง ผู้รับจ้างต้องแสดงหลักฐานการใช้จ่ายเงินค่าจ้างล่วงหน้าเพื่อ พิสูจน์ว่าได้เป็นไปตามข้อ ๕.๑ ภายในกำหนด ๑๕ (สิบห้า) วัน นับถัดจากวันได้รับแจ้งเป็นหนังสือจากผู้ว่าจ้าง หากผู้รับจ้างไม่อาจแสดงหลักฐานดังกล่าวภายในกำหนด ๑๕ (สิบห้า) วัน ผู้ว่าจ้างอาจเรียกเงินค่าจ้างล่วงหน้า คืนจากผู้รับจ้าง หรือบังคับเอาจากหลักประกันการรับเงินค่าจ้างล่วงหน้าได้ทันที

๕.๓ (ข) (สำหรับสัญญาที่เป็นราคาเหมารวม)

ในการจ่ายเงินค่าจ้างให้แก่ผู้รับจ้างตามข้อ ๔ ผู้ว่าจ้างจะหักเงินค่าจ้างในแต่ละงวด เพื่อชดใช้คืนเงินค่าจ้างล่วงหน้าไว้จำนวนร้อยละ - ของจำนวนเงินค่าจ้างในแต่ละงวดจนกว่าจำนวนเงินไว้จะ ครบตามจำนวนเงินที่หักค่าจ้างล่วงหน้าที่ผู้รับจ้างได้รับไปแล้ว ยกเว้นค่าจ้างงวดสุดท้ายจะหักไว้เป็นจำนวน เท่ากับจำนวนเงินค่าจ้างล่วงหน้าที่เหลือทั้งหมด



ลงชื่อ.....ผู้ว่าจ้าง

(นายเผด็จ รอดอินทร์)
ประมงจังหวัด ปฏิบัติราชการแทน
ผู้ว่าราชการจังหวัดสมุทรสาคร

ลงชื่อ.....ผู้รับจ้าง

(นายเฉลิมพล ไคร์ครวญ)
ผู้รับมอบอำนาจ
บริษัท เฟสโต-ไทย จำกัด

ลงชื่อ.....พยาน

(นายณัฐพงษ์ จันทพงษ์)
นักวิชาการประมงปฏิบัติการ

ลงชื่อ.....พยาน

(นายเทพชนก ยิ้มละมุล)
นิติกรปฏิบัติการ

๕.๔ เงินจำนวนใด ๆ ก็ตามที่ผู้รับจ้างจะต้องจ่ายให้แก่ผู้ว่าจ้างเพื่อชำระหนี้หรือเพื่อชดใช้ความรับผิดชอบต่าง ๆ ตามสัญญา ผู้ว่าจ้างจะหักเอาจากเงินค่าจ้างงวดที่จะจ่ายให้แก่ผู้รับจ้างก่อนที่จะหักชดใช้คืนเงินค่าจ้างล่วงหน้า

๕.๕ ในกรณีที่มีการบอกเลิกสัญญา หากเงินค่าจ้างล่วงหน้าที่เหลือเกินกว่าจำนวนเงินที่ผู้รับจ้างจะได้รับหลังจากหักชดใช้ในกรณีอื่นแล้ว ผู้รับจ้างจะต้องจ่ายคืนเงินจำนวนที่เหลือนั้นให้แก่ผู้ว่าจ้างภายใน ๗ (เจ็ด) วัน นับถัดจากวันได้รับแจ้งเป็นหนังสือจากผู้ว่าจ้าง

๕.๖ (ข) (สำหรับสัญญาที่เป็นราคาเหมารวม)

ผู้ว่าจ้างจะคืนหลักประกันการรับเงินค่าจ้างล่วงหน้าให้แก่ผู้รับจ้าง ต่อเมื่อผู้ว่าจ้างได้หักเงินค่าจ้างไว้ครบจำนวนเงินค่าจ้างล่วงหน้าตามข้อ ๕.๓ (ข) แล้ว เว้นแต่ในกรณีดังต่อไปนี้ ผู้รับจ้างมีสิทธิขอคืนหลักประกันการรับเงินค่าจ้างล่วงหน้าบางส่วนก่อนได้

(๑) กรณีผู้รับจ้างวางหลักประกันการรับเงินค่าจ้างล่วงหน้าไว้ฉบับเดียว หากผู้ว่าจ้างได้หักเงินค่าจ้างล่วงหน้าไปแล้ว ผู้รับจ้างมีสิทธิขอคืนหลักประกันการรับเงินค่าจ้างล่วงหน้าในส่วนที่ผู้ว่าจ้างได้หักเงินค่าจ้างล่วงหน้าไปแล้วนั้น โดยผู้รับจ้างจะต้องนำหลักประกันการรับเงินค่าจ้างล่วงหน้าฉบับใหม่ที่มีมูลค่าเท่ากับเงินค่าจ้างล่วงหน้าที่เหลืออยู่มาวางให้แก่ผู้ว่าจ้าง

(๒) กรณีผู้รับจ้างได้วางหลักประกันการรับเงินค่าจ้างล่วงหน้าไว้หลายฉบับ ซึ่งแต่ละฉบับมีมูลค่าเท่ากับจำนวนเงินค่าจ้างล่วงหน้าที่ผู้ว่าจ้างจะต้องหักไว้ในแต่ละงวด หากผู้ว่าจ้างได้หักเงินค่าจ้างล่วงหน้าในงวดใดแล้ว ผู้รับจ้างมีสิทธิขอคืนหลักประกันการรับเงินค่าจ้างล่วงหน้าในงวดนั้นได้

ข้อ ๖. การหักเงินประกันผลงาน

ในการจ่ายเงินค่าจ้างให้แก่ผู้รับจ้างแต่ละงวด ผู้ว่าจ้างจะหักเงินจำนวนร้อยละ - ของเงินที่ต้องจ่ายในงวดนั้นเพื่อเป็นประกันผลงาน ในกรณีที่เงินประกันผลงานถูกหักไว้แล้วเป็นจำนวนเงินไม่ต่ำกว่า - บาท ผู้รับจ้างมีสิทธิที่จะขอเงินประกันผลงานคืน โดยนำหนังสือคำประกันของธนาคารหรือหนังสือคำประกันอิเล็กทรอนิกส์ซึ่งออกโดยธนาคารภายในประเทศมามอบให้ผู้ว่าจ้างเพื่อเป็นหลักประกันแทนก็ได้

ผู้ว่าจ้างจะคืนเงินประกันผลงาน และ/หรือหนังสือคำประกันของธนาคารดังกล่าวตามวรรคหนึ่งโดยไม่มีดอกเบี้ยให้แก่ผู้รับจ้างพร้อมกับการจ่ายเงินค่าจ้างงวดสุดท้าย



ลงชื่อ.....ผู้ว่าจ้าง

(นายเผด็จ รอดอินทร์)
ประมงจังหวัด ปฏิบัติราชการแทน
ผู้ว่าราชการจังหวัดสมุทรสาคร

ลงชื่อ.....ผู้รับจ้าง

(นายเฉลิมพล ไคร์ครวญ)
ผู้รับมอบอำนาจ
บริษัท เฟสโต-ไทย จำกัด

ลงชื่อ.....พยาน

(นายณัฐพงษ์ จันท์พงษ์)
นักวิชาการประมงปฏิบัติการ

ลงชื่อ.....พยาน

(นายเทพชนก ยิ้มละมุล)
นิติกรปฏิบัติการ

ข้อ ๗ (ข) กำหนดเวลาแล้วเสร็จและสิทธิของผู้ว่าจ้างในการบอกเลิกสัญญา

ผู้รับจ้างต้องเริ่มทำงานที่รับจ้างภายในวันที่ ๒๗ กันยายน ๒๕๖๗ และจะต้องทำงานให้แล้วเสร็จบริบูรณ์ภายในวันที่ ๒๕ มีนาคม ๒๕๖๘ ถ้าผู้รับจ้างมิได้ลงมือทำงานภายในกำหนดเวลา หรือไม่สามารถทำงานให้แล้วเสร็จตามกำหนดเวลา หรือมีเหตุให้เชื่อได้ว่าผู้รับจ้างไม่สามารถทำงานให้แล้วเสร็จภายในกำหนดเวลา หรือจะแล้วเสร็จล่าช้าเกินกว่ากำหนดเวลา หรือผู้รับจ้างทำผิดสัญญาข้อใดข้อหนึ่ง หรือตกเป็นผู้ถูกพิทักษ์ทรัพย์เด็ดขาด หรือตกเป็นผู้ล้มละลาย หรือเพิกเฉยไม่ปฏิบัติตามคำสั่งของคณะกรรมการตรวจรับพัสดุหรือผู้ควบคุมงานหรือบริษัทที่ปรึกษาซึ่งได้รับมอบอำนาจจากผู้ว่าจ้าง ผู้ว่าจ้างมีสิทธิที่จะบอกเลิกสัญญานี้ได้ และมีสิทธิจ้างผู้รับจ้างรายใหม่เข้าทำงานของผู้รับจ้างให้ลุล่วงไปด้วย การใช้สิทธิบอกเลิกสัญญานั้นไม่กระทบสิทธิของผู้ว่าจ้างที่จะเรียกร้องค่าเสียหายจากผู้รับจ้าง

การที่ผู้ว่าจ้างไม่ใช้สิทธิเลิกสัญญาดังกล่าวข้างต้นไม่เป็นเหตุให้ผู้รับจ้างพ้นจากความรับผิดชอบตามสัญญา

ข้อ ๘ ความรับผิดชอบในความชำรุดบกพร่องของงานจ้าง

เมื่องานแล้วเสร็จบริบูรณ์ และผู้ว่าจ้างได้รับมอบงานจากผู้รับจ้างหรือจากผู้รับจ้างรายใหม่ ในกรณีที่มีการบอกเลิกสัญญาตามข้อ ๗ หากมีเหตุชำรุดบกพร่องหรือเสียหายเกิดขึ้นจากการจ้างนี้ภายในกำหนด ๒ (สอง) ปี นับถัดจากวันที่ได้รับมอบงานดังกล่าว ซึ่งความชำรุดบกพร่องหรือเสียหายนั้นเกิดจากความบกพร่องของผู้รับจ้างอันเกิดจากการใช้วัสดุที่ไม่ถูกต้องหรือทำไว้มิเรียบร้อย หรือทำไม่ถูกต้องตามมาตรฐานแห่งหลักวิชา ผู้รับจ้างจะต้องรีบทำการแก้ไข ให้เป็นที่เรียบร้อยโดยไม่ชักช้า โดยผู้ว่าจ้างไม่ต้องออกเงินใดๆ ในการนี้ทั้งสิ้น หากผู้รับจ้างไม่กระทำการดังกล่าวภายในกำหนด ๑๕ (สิบห้า) วัน นับถัดจากวันที่ได้รับแจ้งเป็นหนังสือจาก ผู้ว่าจ้างหรือไม่ทำการแก้ไขให้ถูกต้องเรียบร้อยภายในเวลาที่ผู้ว่าจ้างกำหนดให้ผู้ว่าจ้างมีสิทธิที่จะทำการนั้นเองหรือจ้างผู้อื่นให้ทำงานนั้น โดยผู้รับจ้างต้องเป็นผู้ออกค่าใช้จ่ายเองทั้งสิ้น

ในกรณีเร่งด่วนจำเป็นต้องรีบแก้ไขเหตุชำรุดบกพร่องหรือเสียหายโดยเร็ว และไม่อาจรอให้ผู้รับจ้างแก้ไขในระยะเวลาที่กำหนดไว้ตามวรรคหนึ่งได้ ผู้ว่าจ้างมีสิทธิเข้าจัดการแก้ไขเหตุชำรุดบกพร่องหรือเสียหายนั้นเอง หรือจ้างผู้อื่นให้ซ่อมแซมความชำรุดบกพร่องหรือเสียหาย โดยผู้รับจ้าง ต้องรับผิดชอบชำระค่าใช้จ่ายทั้งหมด

การที่ผู้ว่าจ้างทำการนั้นเอง หรือจ้างผู้อื่นให้ทำงานนั้นแทนผู้รับจ้าง ไม่ทำให้ผู้รับจ้างหลุดพ้นจากความรับผิดชอบตามสัญญา หากผู้รับจ้างไม่ชดใช้ค่าใช้จ่ายหรือค่าเสียหายตามที่ผู้ว่าจ้างเรียกร้องผู้ว่าจ้างมีสิทธิบังคับจากหลักประกันการปฏิบัติตามสัญญาได้



ลงชื่อ.....ผู้ว่าจ้าง

(นายเผด็จม รอดอินทร์)

ประมงจังหวัด ปฏิบัติราชการแทน

ผู้ว่าราชการจังหวัดสมุทรสาคร

ลงชื่อ.....ผู้รับจ้าง

(นายเฉลิมพล ไคร์ครวญ)

ผู้รับมอบอำนาจ

บริษัท เฟสโต-ไทย จำกัด

ลงชื่อ.....พยาน

(นายณัฐพงษ์ จันทร์พงษ์)

นักวิชาการประมงปฏิบัติการ

ลงชื่อ.....พยาน

(นายเทพชนก ยิ้มละมุล)

นิติกรปฏิบัติการ

ข้อ ๙ การจ้างช่วง

ผู้รับจ้างจะต้องไม่เอางานทั้งหมดหรือแต่บางส่วนแห่งสัญญาไปจ้างช่วงอีกทอดหนึ่ง เว้นแต่การจ้างช่วงงานแต่บางส่วนที่ได้รับอนุญาตเป็นหนังสือจากผู้ว่าจ้างแล้ว การที่ผู้ว่าจ้างได้อนุญาตให้จ้างช่วงงานแต่บางส่วนดังกล่าวนี้ ไม่เป็นเหตุให้ผู้รับจ้างหลุดพ้นจาก ความรับผิดชอบหรือพันธหน้าที่ตามสัญญา และผู้รับจ้างจะยังคงต้องรับผิดชอบในความผิดและความประมาทเลินเล่อของผู้รับจ้างช่วง หรือของตัวแทนหรือลูกจ้างของผู้รับจ้างช่วงนั้นทุกประการ

กรณีผู้รับจ้างไปจ้างช่วงงานแต่บางส่วนโดยฝ่าฝืนความในวรรคหนึ่ง ผู้รับจ้างต้องชำระค่าปรับให้แก่ผู้ว่าจ้างเป็นจำนวนเงินในอัตราร้อยละ - ของวงเงินของงานที่จ้างช่วงตามสัญญา ทั้งนี้ ไม่ตัดสิทธิผู้ว่าจ้างในการบอกเลิกสัญญา

ข้อ ๑๐ การควบคุมงานของผู้รับจ้าง

ผู้รับจ้างจะต้องควบคุมงานที่รับจ้างอย่างเอาใจใส่ ด้วยประสิทธิภาพและความชำนาญ และในระหว่างทำงานที่รับจ้างจะต้องจัดให้มีผู้แทนซึ่งทำงานเต็มเวลาเป็นผู้รับผิดชอบควบคุมงานของ ผู้รับจ้าง ผู้แทนดังกล่าวจะต้องได้รับมอบอำนาจจากผู้รับจ้าง คำสั่งหรือคำแนะนำต่างๆ ที่ผู้ว่าจ้าง คณะกรรมการตรวจรับพัสดุ ผู้ควบคุมงาน หรือบริษัทที่ปรึกษาที่ผู้ว่าจ้างแต่งตั้ง ได้แจ้งแก่ผู้แทนเช่นว่านั้น ให้ถือว่าเป็นคำสั่งหรือคำแนะนำที่ได้แจ้งแก่ผู้รับจ้าง การแต่งตั้งผู้แทนตามข้อนี้จะต้องทำเป็นหนังสือและต้องได้รับความเห็นชอบเป็นหนังสือ จากผู้ว่าจ้าง การเปลี่ยนตัวหรือแต่งตั้งผู้แทนใหม่จะทำได้หากไม่ได้รับความเห็นชอบ เป็นหนังสือ จากผู้ว่าจ้างก่อน

ผู้ว่าจ้างมีสิทธิที่จะขอให้เปลี่ยนตัวผู้แทนตามวรรคหนึ่ง โดยแจ้งเป็นหนังสือไปยังผู้รับจ้าง และผู้รับจ้างจะต้องทำการเปลี่ยนตัวผู้แทนนั้นโดยพลัน โดยไม่คิดค่าจ้างหรือราคาเพิ่มหรืออ้างเป็นเหตุเพื่อขยายอายุสัญญาอันเนื่องมาจากเหตุนี้

ข้อ ๑๑ ความรับผิดของผู้รับจ้าง

ผู้รับจ้างจะต้องรับผิดชอบต่ออุบัติเหตุ ความเสียหาย หรือภัยอันตรายใดๆ อันเกิดจากการปฏิบัติงานของผู้รับจ้าง และจะต้องรับผิดชอบต่อความเสียหายจากการกระทำของลูกจ้างหรือตัวแทน ของผู้รับจ้าง และจากการปฏิบัติงานของผู้รับจ้างช่วงด้วย (ถ้ามี)



ลงชื่อ.....ผู้ว่าจ้าง

(นายเผด็จม รอดอินทร์)

ประมงจังหวัด ปฏิบัติราชการแทน
ผู้ว่าราชการจังหวัดสมุทรสาคร

ลงชื่อ.....ผู้รับจ้าง

(นายเฉลิมพล ไคร์ครวญ)

ผู้รับมอบอำนาจ
บริษัท เฟสโต-ไทย จำกัด

ลงชื่อ.....พยาน

(นายณัฐพงษ์ จันทพงษ์)

นักวิชาการประมงปฏิบัติการ

ลงชื่อ.....พยาน

(นายเทพชนก ยิ้มละมุล)

นิติกรปฏิบัติการ

ความเสียหายใดๆ อันเกิดแก่งานที่ผู้รับจ้างได้ทำขึ้น แม้จะเกิดขึ้นเพราะเหตุสุดวิสัย ก็ตาม ผู้รับจ้างจะต้องรับผิดชอบโดยซ่อมแซมให้คืนดีหรือ เปลี่ยนให้ใหม่โดยค่าใช้จ่ายของผู้รับจ้างเอง เว้นแต่ความเสียหายนั้นเกิดจากความผิดของผู้ว่าจ้าง ทั้งนี้ ความรับผิดชอบของผู้รับจ้างดังกล่าวในข้อนี้จะสิ้นสุดลงเมื่อผู้ว่าจ้างได้รับมอบงานครั้งสุดท้าย ซึ่งหลังจากนั้นผู้รับจ้างคงต้องรับผิดชอบในกรณีชำรุดบกพร่อง หรือความเสียหายดังกล่าวในข้อ ๘ เท่านั้น

ผู้รับจ้างจะต้องรับผิดชอบต่อบุคคลภายนอกในความเสียหายใดๆ อันเกิดจาก การปฏิบัติงานของผู้รับจ้าง หรือลูกจ้างหรือตัวแทนของผู้รับจ้าง รวมถึงผู้รับจ้างช่วง (ถ้ามี) ตามสัญญาฯ หากผู้ว่าจ้างถูกเรียกร้องหรือฟ้องร้องหรือต้องชดใช้ค่าเสียหายให้แก่บุคคลภายนอกไปแล้ว ผู้รับจ้างจะต้อง ดำเนินการใดๆ เพื่อให้มีการว่าต่างแก้ต่างให้แก่ผู้ว่าจ้างโดยค่าใช้จ่ายของผู้รับจ้างเอง รวมทั้งผู้รับจ้างจะต้องชดใช้ค่าเสียหายนั้นๆ ตลอดจนค่าใช้จ่ายใดๆ อันเกิดจากการถูกเรียกร้องหรือถูกฟ้องร้องให้แก่ผู้ว่าจ้างทันที

ข้อ ๑๒ การจ่ายเงินแก่ลูกจ้าง

ผู้รับจ้างจะต้องจ่ายเงินแก่ลูกจ้างที่ผู้รับจ้างได้จ้างมาในอัตราและตามกำหนดเวลาที่ผู้รับจ้างได้ตกลงหรือทำสัญญาไว้ต่อลูกจ้างดังกล่าว

ถ้าผู้รับจ้างไม่จ่ายเงินค่าจ้างหรือค่าทดแทนอื่นใดแก่ลูกจ้างดังกล่าวในวรรคหนึ่ง ผู้ว่าจ้างมีสิทธิที่จะเอาเงินค่าจ้างที่จะต้องจ่ายแก่ผู้รับจ้างมาจ่ายให้แก่ลูกจ้างของผู้รับจ้างดังกล่าว และให้ถือว่าผู้ว่าจ้างได้จ่ายเงินจำนวนนั้นเป็นค่าจ้างให้แก่ผู้รับจ้างตามสัญญาแล้ว

ผู้รับจ้างจะต้องจัดให้มีประกันภัยสำหรับลูกจ้างทุกคนที่จ้างมาทำงาน โดยให้ครอบคลุมถึงความรับผิดชอบทั้งปวงของผู้รับจ้าง รวมทั้งผู้รับจ้างช่วง (ถ้ามี) ในกรณีความเสียหายที่คิดค่าสินไหมทดแทนได้ตามกฎหมาย ซึ่งเกิดจากอุบัติเหตุหรือภัยอันตรายใดๆ ต่อลูกจ้างหรือบุคคลอื่น ที่ผู้รับจ้างหรือผู้รับจ้างช่วงจ้างมาทำงาน ผู้รับจ้างจะต้องส่งมอบกรมธรรม์ประกันภัยดังกล่าว พร้อมทั้งหลักฐานการชำระเบี้ยประกันให้แก่ผู้ว่าจ้างเมื่อผู้ว่าจ้างเรียกร้อง



ลงชื่อ.....ผู้ว่าจ้าง

(นายเผด็จม รอดอินทร์)

ประมงจังหวัด ปฏิบัติราชการแทน
ผู้ว่าราชการจังหวัดสมุทรสาคร

ลงชื่อ.....ผู้รับจ้าง

(นายเฉลิมพล ไคร์ครวญ)

ผู้รับมอบอำนาจ
บริษัท เฟสโต-ไทย จำกัด

ลงชื่อ.....พยาน

(นายณัฐพงษ์ จันทร์พงษ์)

นักวิชาการประมงปฏิบัติการ

ลงชื่อ.....พยาน

(นายเทพชนก ยิ้มละมุล)

นิติกรปฏิบัติการ

ข้อ ๑๓ การตรวจงานจ้าง

ถ้าผู้ว่าจ้างแต่งตั้งคณะกรรมการตรวจรับพัสดุ ผู้ควบคุมงาน หรือบริษัท ที่ปรึกษา เพื่อควบคุมการทำงานของผู้รับจ้าง คณะกรรมการตรวจ รับพัสดุ ผู้ควบคุมงาน หรือบริษัทที่ปรึกษานั้น มีอำนาจเข้าไปตรวจการงานในโรงงานและสถานที่ก่อสร้างได้ตลอดเวลา และผู้รับจ้างจะต้องอำนวยความสะดวกและให้ความช่วยเหลือในการนั้นตามสมควร

การที่มีคณะกรรมการตรวจรับพัสดุ ผู้ควบคุมงาน หรือบริษัทที่ปรึกษานั้น หากทำให้ผู้รับจ้างพ้นความรับผิดชอบตามสัญญาข้อใดข้อหนึ่งไม่

ข้อ ๑๔ แบบรูปและรายการละเอียดคลาดเคลื่อน

ผู้รับจ้างรับรองว่าได้ตรวจสอบและทำความเข้าใจในแบบรูปและรายการละเอียดโดยถี่ถ้วนแล้ว หากปรากฏว่าแบบรูปและรายการละเอียดนั้นผิดพลาดหรือคลาดเคลื่อน ไปจากหลักการทางวิศวกรรมหรือทางเทคนิค ผู้รับจ้างตกลงที่จะปฏิบัติตามคำวินิจฉัยของผู้ว่าจ้าง คณะกรรมการตรวจรับพัสดุ ผู้ควบคุมงาน หรือบริษัทที่ปรึกษาที่ผู้ว่าจ้างแต่งตั้ง เพื่อให้งานแล้วเสร็จบริบูรณ์ คำวินิจฉัยดังกล่าวให้ถือเป็นที่สุด โดยผู้รับจ้างจะคิดค่าจ้าง ค่าเสียหาย หรือค่าใช้จ่ายใดๆ เพิ่มขึ้น จากผู้ว่าจ้างหรือขอขยายอายุสัญญาไม่ได้

ข้อ ๑๕ การควบคุมงานโดยผู้ว่าจ้าง

ผู้รับจ้างตกลงว่าคณะกรรมการตรวจรับพัสดุ ผู้ควบคุมงาน หรือบริษัท ที่ปรึกษาที่ผู้ว่าจ้างแต่งตั้ง มีอำนาจที่จะตรวจสอบและควบคุมงานเพื่อให้เป็นไปตาม สัญญา และมีอำนาจที่จะสั่งให้แก้ไขเปลี่ยนแปลงเพิ่มเติม หรือตัดทอนซึ่งงานตามสัญญา หากผู้รับจ้างขัดขืน ไม่ปฏิบัติตาม ผู้ว่าจ้าง คณะกรรมการตรวจ รับพัสดุ ผู้ควบคุมงาน หรือบริษัทที่ปรึกษา มีอำนาจ ที่จะสั่งให้หยุดการนั้นชั่วคราวได้ ความล่าช้าในกรณีเช่นนี้ ผู้รับจ้างจะถือเป็นเหตุขอขยายระยะเวลา การปฏิบัติงานตามสัญญาหรือเรียกชดเชยค่าเสียหายใดๆ ไม่ได้ทั้งสิ้น

ข้อ ๑๖ งานพิเศษและการแก้ไขงาน

ผู้ว่าจ้างมีสิทธิที่จะสั่งเป็นหนังสือให้ผู้รับจ้างทำงานพิเศษซึ่งไม่ได้แสดงไว้หรือรวมอยู่ในเอกสารสัญญา หากงานพิเศษนั้นๆ อยู่ในขอบข่ายทั่วไปแห่งวัตถุประสงค์ของสัญญา นอกจากนั้น ผู้ว่าจ้างยังมีสิทธิสั่งให้เปลี่ยนแปลงหรือแก้ไขแบบรูปและข้อกำหนดต่างๆ ในเอกสารสัญญานี้ด้วย



ลงชื่อ.....ผู้ว่าจ้าง

(นายเผด็จม รอดอินทร์)

ประมงจังหวัด ปฏิบัติราชการแทน
ผู้ว่าราชการจังหวัดสมุทรสาคร

ลงชื่อ.....ผู้รับจ้าง

(นายเฉลิมพล ไกรครวญ)

ผู้รับมอบอำนาจ
บริษัท เฟสโต-ไทย จำกัด

ลงชื่อ.....พยาน

(นายณัฐพงษ์ จันทร์พงษ์)

นักวิชาการประมงปฏิบัติการ

ลงชื่อ.....พยาน

(นายเทพชนก ยิ้มละมุล)

นิติกรปฏิบัติการ

อัตราค่าจ้างหรือราคาที่กำหนดใช้ในสัญญานี้ ให้กำหนดใช้สำหรับงานพิเศษ หรืองานที่เพิ่มเติมขึ้น หรือตัดทอนลงทั้งปวงตามคำสั่งของผู้ว่าจ้าง หากในสัญญาไม่ได้กำหนดไว้ถึงอัตราค่าจ้าง หรือราคาใดๆ ที่จะนำมาใช้สำหรับงานพิเศษหรืองานที่เพิ่มขึ้นหรือลดลงดังกล่าว ผู้ว่าจ้าง และผู้รับจ้างจะได้ตกลงกันที่จะกำหนดอัตราค่าจ้างหรือราคาที่เพิ่มขึ้นหรือลดลง รวมทั้งการขยายระยะเวลา (ถ้ามี) กันใหม่เพื่อความเหมาะสม ในกรณีที่ตกลงกันไม่ได้ ผู้ว่าจ้างจะกำหนดอัตราจ้าง หรือราคาตามแต่ผู้ว่าจ้างจะเห็นว่าเหมาะสม และถูกต้อง ซึ่งผู้รับจ้างจะต้องปฏิบัติตามคำสั่งของผู้ว่าจ้างไปก่อนเพื่อมิให้เกิดความเสียหายแก่งานที่จ้าง

ข้อ ๑๗ ค่าปรับ

หากผู้รับจ้างไม่สามารถทำงานให้แล้วเสร็จภายในเวลาที่กำหนดไว้ ในสัญญาและผู้ว่าจ้างยังมีได้บอกเลิกสัญญา ผู้รับจ้างจะต้องชำระค่าปรับให้แก่ผู้ว่าจ้างเป็น จำนวนเงินวันละ .๑๐ บาท (สิบสตางค์) และจะต้องชำระค่าใช้จ่ายในการควบคุมงาน (ถ้ามี) ในเมื่อผู้ว่าจ้าง ต้องจ้างผู้ควบคุมงานอีกต่อหนึ่งเป็นจำนวนเงินวันละ ๓๐๐.๐๐ บาท (สามร้อยบาทถ้วน) นับถัดจากวันที่ครบกำหนดเวลาแล้วเสร็จของงานตามสัญญาหรือวันที่ผู้ว่าจ้างได้ขยายเวลาทำงานให้ จนถึงวันที่ทำงานแล้วเสร็จจริง นอกจากนี้ผู้รับจ้างยอมให้ผู้ว่าจ้างเรียกค่าเสียหายอันเกิดขึ้นจากการที่ผู้รับจ้างทำงานล่าช้าเฉพาะส่วนที่เกินกว่าจำนวนค่าปรับและค่าใช้จ่ายดังกล่าวได้อีกด้วย

ในระหว่างที่ผู้ว่าจ้างยังมีได้บอกเลิกสัญญานั้น หากผู้ว่าจ้างเห็นว่าผู้รับจ้าง จะไม่สามารถปฏิบัติตามสัญญาต่อไปได้ ผู้ว่าจ้างจะใช้สิทธิบอกเลิกสัญญาและใช้สิทธิตามข้อ ๑๘ ก็ได้ และถ้าผู้ว่าจ้างได้แจ้งข้อเรียกร้องไปยังผู้รับจ้างเมื่อครบกำหนดเวลาแล้วเสร็จของงานขอให้ชำระค่าปรับแล้ว ผู้ว่าจ้างมีสิทธิที่จะปรับผู้รับจ้างจนถึงวันบอกเลิกสัญญาได้อีกด้วย

ข้อ ๑๘ สิทธิของผู้ว่าจ้างภายหลังบอกเลิกสัญญา

ในกรณีที่ผู้ว่าจ้างบอกเลิกสัญญา ผู้ว่าจ้างอาจทำงานนั้นเองหรือว่าจ้างผู้อื่นให้ทำงานนั้นต่อจนแล้วเสร็จก็ได้ ผู้ว่าจ้างหรือผู้รับจ้างทำงานนั้นต่อมีสิทธิใช้เครื่องใช้ในการก่อสร้าง สิ่งก่อสร้างขึ้นชั่วคราวสำหรับงานก่อสร้าง และวัสดุต่างๆ ซึ่งเห็นว่าจะต้องสงวนเอาไว้เพื่อการปฏิบัติงานตามสัญญา ตามที่จะเห็นสมควร

ในกรณีดังกล่าว ผู้ว่าจ้างมีสิทธิริบหรือบังคับจากหลักประกันการปฏิบัติตามสัญญาทั้งหมด หรือบางส่วน ตามแต่จะเห็นสมควร นอกจากนั้น ผู้รับจ้างจะต้องรับผิดชอบในค่าเสียหายซึ่งเป็นจำนวน เกินกว่าหลักประกันการปฏิบัติตามสัญญา รวมทั้งค่าใช้จ่ายที่เพิ่มขึ้น ในการทำงานนั้นต่อให้แล้วเสร็จตามสัญญา ตลอดจนค่าใช้จ่ายในการควบคุมงานเพิ่ม (ถ้ามี) ซึ่งผู้ว่าจ้างจะหัก เอาจากเงินประกันผลงานหรือจำนวนเงินใดๆ ที่จะจ่ายให้แก่ผู้รับจ้างก็ได้



ลงชื่อ.....ผู้ว่าจ้าง

(นายเผด็จม รอดอินทร์)

ประมงจังหวัด ปฏิบัติราชการแทน

ผู้ว่าราชการจังหวัดสมุทรสาคร

ลงชื่อ.....ผู้รับจ้าง

(นายเฉลิมพล ไคร์ครวญ)

ผู้รับมอบอำนาจ

บริษัท เฟสโต-ไทย จำกัด

ลงชื่อ.....พยาน

(นายณัฐพงษ์ จันทรพงษ์)

นักวิชาการประมงปฏิบัติการ

ลงชื่อ.....พยาน

(นายเทพชนก ยิ้มละมุล)

นิติกรปฏิบัติการ

ข้อ ๑๙. การบังคับค่าปรับ ค่าเสียหาย และค่าใช้จ่าย

ในกรณีที่ผู้รับจ้างไม่ปฏิบัติตามสัญญาข้อหนึ่งข้อใดด้วยเหตุใดๆ ก็ตาม จนเป็นเหตุให้เกิดค่าปรับ ค่าเสียหาย หรือค่าใช้จ่ายแก่ผู้ว่าจ้าง ผู้รับจ้างต้องชดใช้ค่าปรับ ค่าเสียหาย หรือค่าใช้จ่ายดังกล่าวให้แก่ผู้ว่าจ้างโดยสิ้นเชิงภายในกำหนด ๑๕ (สิบห้า) วัน นับถัดจากวันที่ได้รับแจ้งเป็นหนังสือจากผู้ว่าจ้าง หากผู้รับจ้างไม่ชดใช้ให้ถูกต้องครบถ้วนภายในระยะเวลาดังกล่าวให้ผู้ว่าจ้างมีสิทธิที่จะหักเอาจากจำนวนเงินค่าจ้างที่ต้องชำระ หรือจากเงินประกันผลงาน ของผู้รับจ้าง หรือบังคับจากหลักประกันการปฏิบัติตามสัญญาได้ทันที

หากค่าปรับ ค่าเสียหาย หรือค่าใช้จ่ายที่บังคับจากเงินค่าจ้างที่ต้องชำระ เงินประกันผลงาน หรือหลักประกันการปฏิบัติตามสัญญาแล้วยังไม่เพียงพอ ผู้รับจ้างยินยอมชำระส่วนที่เหลือ ที่ยังขาดอยู่จนครบถ้วนตามจำนวนค่าปรับ ค่าเสียหาย หรือค่าใช้จ่ายนั้น ภายในกำหนด ๑๕ (สิบห้า) วัน นับถัดจากวันที่ได้รับแจ้งเป็นหนังสือจากผู้ว่าจ้าง

หากมีเงินค่าจ้างตามสัญญาที่หักไว้จ่ายเป็นค่าปรับ ค่าเสียหาย หรือค่าใช้จ่ายแล้วยังเหลืออยู่อีกเท่าใด ผู้ว่าจ้างจะคืนให้แก่ผู้รับจ้างทั้งหมด

ข้อ ๒๐ การทำบริเวณก่อสร้างให้เรียบร้อย

ผู้รับจ้างจะต้องรักษาบริเวณสถานที่ปฏิบัติงานตามสัญญานี้ รวมทั้งโรงงานหรือสิ่งอำนวยความสะดวกในการทำงานของผู้รับจ้าง ลูกจ้าง ตัวแทน หรือผู้รับจ้างช่วง (ถ้ามี) ให้สะอาดปลอดภัย และมีประสิทธิภาพในการใช้งานตลอดระยะเวลาการจ้าง และเมื่อทำงานเสร็จสิ้นแล้วจะต้องขนย้ายบรรดาเครื่องใช้ในการทำงานจ้างรวมทั้งวัสดุ ขยะมูลฝอย และสิ่งก่อสร้างชั่วคราวต่างๆ (ถ้ามี) ทั้งจะต้องกลบเกลี่ยพื้นดินให้เรียบร้อยเพื่อให้บริเวณทั้งหมดอยู่ในสภาพที่สะอาดและใช้งานได้ทันที

ข้อ ๒๑ การงดหรือลดค่าปรับ หรือการขยายเวลาปฏิบัติงานตามสัญญา

ในกรณีที่มิเหตุเกิดจากความผิดหรือความบกพร่องของฝ่ายผู้ว่าจ้าง หรือเหตุสุดวิสัย หรือเกิดจากพฤติการณ์อันหนึ่งอันใดที่ผู้รับจ้างไม่ต้องรับผิดชอบตามกฎหมาย หรือเหตุอื่นตามที่กำหนดในกฎกระทรวง ซึ่งออกตามความในกฎหมายว่าด้วยการจัดซื้อจัดจ้างและการบริหารพัสดุภาครัฐ ทำให้ผู้รับจ้างไม่สามารถทำงานให้แล้วเสร็จตามเงื่อนไขและกำหนดเวลาแห่งสัญญานี้ได้ ผู้รับจ้างจะต้องแจ้งเหตุหรือพฤติการณ์ดังกล่าวพร้อมหลักฐานเป็นหนังสือให้ผู้ว่าจ้างทราบ เพื่อของดหรือลดค่าปรับ หรือขยายเวลาทำงานออกไปภายใน ๑๕ (สิบห้า) วันนับถัดจากวันที่เหตุนั้นสิ้นสุดลง หรือตามที่กำหนดในกฎกระทรวงดังกล่าวแล้วแต่กรณี

ลงชื่อ.....ผู้ว่าจ้าง

(นายเผด็จม รอดอินทร์)

ประมงจังหวัด ปฏิบัติราชการแทน

ผู้ว่าราชการจังหวัดสมุทรสาคร

ลงชื่อ.....ผู้รับจ้าง

(นายเฉลิมพล ไคร์ครวญ)

ผู้รับมอบอำนาจ

บริษัท เฟสโต-ไทย จำกัด

ลงชื่อ.....พยาน

(นายณัฐพงษ์ จันทร์พงษ์)

นักวิชาการประมงปฏิบัติการ

ลงชื่อ.....พยาน

(นายเทพชนก ยิ้มละมุล)

นิติกรปฏิบัติการ



ถ้าผู้รับจ้างไม่ปฏิบัติให้เป็นไปตามความในวรรคหนึ่ง ให้ถือว่าผู้รับจ้างได้ละสิทธิเรียกร้องในการที่จะขอลดหรือลดค่าปรับ หรือขยายเวลาทำงานออกไปโดยไม่มีเงื่อนไขใดๆ ทั้งสิ้น เว้นแต่ กรณีเหตุเกิดจากความผิดหรือความบกพร่องของฝ่ายผู้ว่าจ้าง ซึ่งมีหลักฐานชัดเจน หรือผู้ว่าจ้างทราบดี อยู่แล้วตั้งแต่วันที่

การงดหรือลดค่าปรับ หรือขยายกำหนดเวลาทำงานตามวรรคหนึ่ง อยู่ในดุลพินิจของผู้ว่าจ้างที่จะพิจารณาตามที่เห็นสมควร

ข้อ ๒๒. การใช้เรือไทย

ในการปฏิบัติตามสัญญาฯ นี้ หากผู้รับจ้างจะต้องส่งหรือนำของเข้ามาจากต่างประเทศรวมทั้งเครื่องมือและอุปกรณ์ที่ต้องนำเข้ามาเพื่อปฏิบัติงานตามสัญญา ไม่ว่าผู้รับจ้างจะเป็นผู้นำของเข้ามาเองหรือนำเข้ามาโดยผ่านตัวแทนหรือบุคคลอื่นใด ถ้าสิ่งของนั้นต้องนำเข้ามาโดยทางเรือในเส้นทางเดินเรือที่มีเรือไทยเดินอยู่และสามารถให้บริการรับขนได้ตามที่รัฐมนตรีว่าการกระทรวงคมนาคมประกาศกำหนด ผู้รับจ้างต้องจัดการให้สิ่งของดังกล่าวบรรทุกโดยเรือไทยหรือเรือที่มีสิทธิเช่นเดียวกับเรือไทยจากต่างประเทศมายังประเทศไทยวันแต่จะได้รับการอนุญาตจากกรมเจ้าท่าก่อนบรรทุกของนั้นลงเรืออื่นที่มีใช้เรือไทยหรือเป็นของที่รัฐมนตรีว่าการกระทรวงคมนาคมประกาศยกเว้นให้บรรทุกโดยเรืออื่นได้ ทั้งนี้ ไม่ว่าการส่งหรือนำเข้าสิ่งของดังกล่าวจากต่างประเทศจะเป็นแบบใด

ในการส่งมอบงานตามสัญญาฯ ให้แก่ผู้ว่าจ้าง ถ้างานนั้นมีสิ่งของตามวรรคหนึ่ง ผู้รับจ้างจะต้องส่งมอบใบตราส่ง (Bill of lading) หรือสำเนาใบตราส่งสำหรับของนั้น ซึ่งแสดงว่าได้บรรทุกมาโดยเรือไทยหรือเรือที่มีสิทธิเช่นเดียวกับเรือไทยให้แก่ผู้ว่าจ้างพร้อมกับการส่งมอบงานด้วย

ในกรณีที่สิ่งของดังกล่าวไม่ได้บรรทุกจากต่างประเทศมายังประเทศไทยโดยเรือไทยหรือเรือที่มีสิทธิเช่นเดียวกับเรือไทย ผู้รับจ้างต้องส่งมอบหลักฐานซึ่งแสดงว่าได้รับอนุญาตจากกรมเจ้าท่าให้บรรทุกของโดยเรืออื่นได้หรือหลักฐานซึ่งแสดงว่าได้ชำระค่าธรรมเนียมพิเศษ เนื่องจากการไม่บรรทุกของโดยเรือไทยตามกฎหมาย ว่าด้วยการส่งเสริมการพาณิชย์นาวีแล้วอย่างใดอย่างหนึ่งแก่ผู้ว่าจ้างด้วย

ในกรณีที่ผู้รับจ้างไม่ส่งมอบหลักฐานอย่างใดอย่างหนึ่งดังกล่าวในวรรคสองและวรรคสามให้แก่ผู้ว่าจ้างแต่จะขอส่งมอบงานดังกล่าวให้ผู้ว่าจ้างก่อนโดยยังไม่รับชำระเงินค่าจ้าง ผู้ว่าจ้างมีสิทธิรับงานดังกล่าวไว้ก่อน และชำระเงินค่าจ้างเมื่อผู้รับจ้างได้ปฏิบัติถูกต้องครบถ้วนดังกล่าวแล้วได้



ลงชื่อ.....ผู้ว่าจ้าง

(นายเผด็จม รอดอินทร์)
ประมงจังหวัด ปฏิบัติราชการแทน
ผู้ว่าราชการจังหวัดสมุทรสาคร

ลงชื่อ.....ผู้รับจ้าง

(นายเฉลิมพล ไคร์ครวญ)
ผู้รับมอบอำนาจ
บริษัท เฟสโต-ไทย จำกัด

ลงชื่อ.....พยาน

(นายณัฐพงษ์ จันทร์พงษ์)
นักวิชาการประมงปฏิบัติการ

ลงชื่อ.....พยาน

(นายเทพชนก ยิ้มละมุล)
นิติกรปฏิบัติการ

ข้อ ๒๓. มาตรฐานฝีมือช่าง

ผู้รับจ้างตกลงเป็นเงื่อนไขสำคัญว่า ผู้รับจ้างจะต้องมีและใช้ผู้ผ่านการทดสอบมาตรฐานฝีมือช่าง จาก..... หรือหรือผู้มีวุฒิปริญญาตรี ปวช. ปวส. และ ปวท.หรือเทียบเท่าจากสถาบันการศึกษาที่ ก.พ. รับรองให้เข้ารับราชการได้ ในอัตราไม่ต่ำกว่าร้อยละ ๑ (หนึ่ง) ของแต่ละสาขาช่าง และจะต้องมีช่างจำนวนอย่างน้อย ๑ (หนึ่ง) คน ในแต่ละสาขาช่างดังต่อไปนี้

ช่างก่อสร้าง

ผู้รับจ้างจะต้องจัดทำบัญชีแสดงจำนวนช่างทั้งหมดโดยจำแนกตามแต่ละสาขาช่าง และ ระดับช่างพร้อมทั้งระบุรายชื่อช่างผู้ผ่านการทดสอบมาตรฐานฝีมือช่างหรือผู้มีวุฒิปริญญาตรีดังกล่าวในวรรคหนึ่งนำมาแสดงพร้อมหลักฐานต่างๆ ต่อคณะกรรมการตรวจรับพัสดุหรือผู้ควบคุมงาน ก่อนเริ่มลงมือทำงาน และพร้อมที่จะให้ผู้ว่าจ้างหรือเจ้าหน้าที่ของผู้ว่าจ้างตรวจสอบดูได้ตลอด เวลาการทำงานตามสัญญาของผู้รับจ้าง

ข้อ ๒๔. การปรับราคาค่าจ้าง

ผู้ว่าจ้างและผู้รับจ้าง ตกลงกันให้ใช้สัญญาปรับราคาได้ สำหรับราคางานก่อสร้างตามสัญญานี้โดยการนำสูตร Escalation Factor (K) มาใช้คำนวณราคาค่างานที่เปลี่ยนแปลงไป โดยวิธีการต่อไปนี้ ตามเงื่อนไข หลักเกณฑ์ สูตรและวิธีคำนวณที่ใช้กับสัญญาแบบปรับราคาได้ตามมติคณะรัฐมนตรีเมื่อวันที่ ๒๒ สิงหาคม ๒๕๓๒ เรื่องการพิจารณาช่วยเหลือผู้ประกอบการอาชีพงานก่อสร้าง ตามหนังสือสำนักเลขาธิการคณะรัฐมนตรี ที่ นร ๐๒๐๓/ว ๑๐๙ ลงวันที่ ๒๔ สิงหาคม ๒๕๓๒

สูตรการปรับราคา (สูตรค่า K) จะต้องคงที่ที่ระดับที่กำหนดไว้ในวันแล้วเสร็จตามที่กำหนดไว้ในสัญญา หรือภายในระยะเวลาที่ ผู้ว่าจ้าง ได้ขยายออกไป โดยจะใช้สูตรของทางราชการที่ได้ระบุตามภาคผนวก สูตรการปรับ (สูตรค่าK)

สัญญานี้ทำขึ้นเป็นสองฉบับ มีข้อความถูกต้องตรงกัน คู่สัญญาได้อ่านและเข้าใจข้อความโดยละเอียดตลอดแล้ว จึงได้ลงลายมือชื่อ พร้อมทั้งประทับตรา (ถ้ามี) ไว้เป็นสำคัญต่อหน้าพยาน และคู่สัญญาต่างยึดถือไว้ฝ่ายละหนึ่งฉบับ



ลงชื่อ.....ผู้ว่าจ้าง

(นายเผด็จม รอดอินทร์)
ประมงจังหวัด ปฏิบัติราชการแทน
ผู้ว่าราชการจังหวัดสมุทรสาคร

ลงชื่อ.....ผู้รับจ้าง

(นายเฉลิมพล ไกรครวญ)
ผู้รับมอบอำนาจ
บริษัท เฟสโต-ไทย จำกัด

ลงชื่อ.....พยาน

(นายณัฐพงษ์ จันทร์พงษ์)
นักวิชาการประมงปฏิบัติการ

ลงชื่อ.....พยาน

(นายเทพชนก ยิ้มละมุล)
นิติกรปฏิบัติการ

งานก่อสร้าง	งานสะพาน
สถานที่	ตำบลนาโคก อำเภอเมืองสมุทรสาคร จังหวัดสมุทรสาคร
แบบเลขที่	168/2567
หน่วยงานเจ้าของโครงการ	กรมประมง
แบบ ปร.4 และ ปร.5 ที่แนบ	3 แผ่น
จำนวนราคา เมื่อวันที่	26 กันยายน 2567

หน่วย : บาท

ลำดับที่	รายการ	วงเงินงบประมาณ	ค่าก่อสร้าง	หมายเหตุ
1	แบบปรับปรุงทำเทียบเรือประมงบ้านรางจันทร์		4,486,177.25	
สรุป	รวมค่าก่อสร้างทั้งโครงการ		4,486,177.25	
	ราคากลาง		4,486,177.25	
	(สี่ล้านสี่แสนแปดหมื่นหกพันหนึ่งร้อยเจ็ดสิบเจ็ดบาทยี่สิบห้าสตางค์)			



(ลงชื่อ).....ผู้ว่าจ้าง

(ลงชื่อ).....ผู้รับจ้าง

(ลงชื่อ).....พยาน

(ลงชื่อ).....เขียน

กลุ่มงาน/งาน สะพานและท่อเหลี่ยม

งานก่อสร้าง แบบปรับปรุงทำเทียบเรือประมงบ้านรางจันทร์ 1 แห่ง

สถานที่ ตำบลนาโคก อำเภอเมืองสมุทรสาคร จังหวัดสมุทรสาคร

แบบเลขที่ 168/2567

หน่วยงานเจ้าของโครงการ กรมประมง

แบบ ป.ร.4 ที่แนบ มีจำนวน 2 แผ่น

คำนวณราคา เมื่อวันที่ 26 กันยายน 2567

หน่วย : บาท

ลำดับที่	รายการ	คำนวณต้นทุน	FACTOR F	ค่าก่อสร้าง	หมายเหตุ
1	งานวิศวกรรมโครงสร้าง	3,262,285.45	1.2799	4,175,399.15	
2	งานสถาปัตยกรรม	242,814.36	1.2799	310,778.10	
	เงื่อนไขการใช้ตาราง Factor F				
	เงินล่วงหน้าจ่าย 0 %				
	เงินประกันผลงานหัก 0 %				
	ดอกเบี้ยเงินกู้ 7 %				
	ภาษีมูลค่าเพิ่ม 7 %				
				4,486,177.25	



(ลงชื่อ).....ผู้ว่าจ้าง

(ลงชื่อ).....ผู้รับจ้าง

(ลงชื่อ).....พยาน

(ลงชื่อ).....พยาน

แบบแสดงรายการ ปริมาณงาน และราคา

กลุ่มงาน/งาน

งานก่อสร้าง แบบปรับปรุงท่าเทียบเรือประมงบ้านรางจันทร์ 1 แห่ง


สถานที่ ตำบลนาโหนด อำเภอเมืองสมุทรสาคร จังหวัดสมุทรสาคร

หน่วยงานเจ้าของโครงการ กรมประมง

จำนวนราคา โดย บริษัท เฟสโต - ไทย จำกัด

แบบเลขที่ 168/2567

เมื่อวันที่ 26 กันยายน 2567

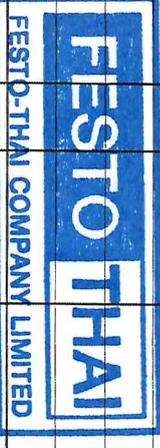ลำดับที่	รายการ	จำนวน	หน่วย	ราคาวัสดุ		ค่าแรงงาน		รวมค่าวัสดุ และค่าแรงงาน	หมายเหตุ
				ราคาหน่วยละ	จำนวนเงิน	ราคาหน่วยละ	จำนวนเงิน		
1.1 กลุ่มงานที่ 1									
1.1.1 งานโครงสร้างวิศวกรรม									
	1.1.3 คอนกรีตโครงสร้าง	210.88	ลบ.ม.	1,954.09	412,078.50	532.00	112,188.16	524,266.66	
	1.1.4 แบบหล่อคอนกรีต	1,499.36	ตร.ม.		-			-	
	- ไม้ตีทำไม้แบบ	1,199.49	ตร.ฟ.	691.59	829,555.29			829,555.29	
	- ไม้ค้ำราว	959.59	ตร.ฟ.	788.16	756,310.45			756,310.45	
	- ค้ำยัน	934.00	ตัน	35.00	32,690.00			32,690.00	
	- ตะปู	374.84	กก.	49.13	18,415.89			18,415.89	
	- ค่าแรงแบบหล่อ	1,499.36	ตร.ม.			139.00	208,411.04	208,411.04	
1.1.5 เหล็กเสริมคอนกรีต									
	- เหล็ก SR 24 Dia 9 มม.	3.89	กก.	25,478.88	99,112.84	4,400.00	17,116.00	116,228.84	
	- เหล็ก SD 30 Dia 12 มม.	17.34	กก.	26,312.15	456,252.68	3,600.00	62,424.00	518,676.68	
	- เหล็ก SD 30 Dia 16 มม.	4.82	กก.	21,320.56	102,765.10	3,600.00	17,352.00	120,117.10	
	- ถาดผูกเหล็ก	781.50	กก.	46.73	36,519.50			36,519.50	
	1.1.6 งานอื่น ๆ								
	- งานติดตั้งโครงสร้าง ค.ส.ล.	168.49	ลบ.ม.			600.00	101,094.00	101,094.00	
รวมงานโครงสร้างวิศวกรรม									
									
				FESTO-THAI COMPANY LIMITED					
					2,743,700.25		518,585.20	3,262,285.45	
1.2	งานสถาปัตยกรรม					(ลงชื่อ)			พชาน

ใบเสนอราคาจ้างก่อสร้างด้วยวิธีประกวดราคาอิเล็กทรอนิกส์ (e-bidding)

เรียน หัวหน้าหน่วยงานของรัฐ

๑. ข้าพเจ้า บริษัท เฟสโต-ไทย จำกัด เลขที่ ๙๑/๓๖๔ หมู่ที่ ๔ ตำบล บางโหลง อำเภอบางพลี จังหวัด สมุทรปราการ รหัสไปรษณีย์ ๑๐๕๔๐ โทรศัพท์ ๐-๒๓๓๖-๐๔๓๗ โดย นายอนุชานันท์ ประธาน ผู้ลงนามข้างท้ายนี้ ได้พิจารณาเงื่อนไขต่าง ๆ ในเอกสารประกวดราคาอิเล็กทรอนิกส์ และเอกสารเพิ่มเติม (ถ้ามี) เลขที่ ๑/๒๕๖๗ โดยตลอดและยอมรับข้อกำหนดและเงื่อนไขนั้นแล้ว รวมทั้งรับรองว่าข้าพเจ้าเป็นผู้มีคุณสมบัติครบถ้วนตามที่กำหนดและไม่เป็นผู้ที่ทำงานของหน่วยงานของรัฐ

๒. ข้าพเจ้าขอเสนอที่จะทำงาน ประกวดราคาจ้างก่อสร้างปรับปรุงทำเทียบเรือประมงบ้านรางจันทร์ ตำบลนาโคก อำเภอมืองสมุทรสาคร จังหวัดสมุทรสาคร ด้วยวิธีประกวดราคาอิเล็กทรอนิกส์ (e-bidding) ตามข้อกำหนดเงื่อนไขแบบรูปรายการละเอียดแห่งเอกสารประกวดราคาอิเล็กทรอนิกส์ ตามราคาดังที่ได้ระบุไว้ในบัญชีรายการก่อสร้างหรือใบแจ้งปริมาณราคา เป็นเงินทั้งสิ้น ๔,๔๘๖,๑๗๗.๒๕บาท (สี่ล้านสี่แสนแปดหมื่นหกพันหนึ่งร้อยเจ็ดสิบเจ็ดบาทยี่สิบห้าสตางค์) ซึ่งได้รวมภาษีมูลค่าเพิ่ม ตลอดจนภาษีอากรอื่น ๆ และค่าใช้จ่ายที่ส่งมอบเรียบร้อยแล้ว

๓. ข้าพเจ้าจะยื่นคำเสนอราคานี้เป็นระยะเวลา ๓๐ วัน ตั้งแต่วันยื่นข้อเสนอ และ จังหวัด อาจรับคำเสนอนี้ ณ เวลาใดก็ได้ก่อนที่จะครบกำหนดระยะเวลาดังกล่าว หรือระยะเวลาที่ได้ยื่นออกไปตามเหตุผลอันสมควรที่ จังหวัด ร้องขอ

๔. ข้าพเจ้ารับรองว่าจะส่งมอบงานตามเงื่อนไขที่เอกสารประกวดราคาอิเล็กทรอนิกส์กำหนดไว้

๕. ในกรณีที่ข้าพเจ้าได้รับการพิจารณาให้เป็นผู้ชนะการประกวดราคาอิเล็กทรอนิกส์ ข้าพเจ้ารับรองที่จะ

๕.๑ ทำสัญญาตามแบบสัญญาจ้างก่อสร้างแนบท้ายเอกสารการประกวดราคาอิเล็กทรอนิกส์ หรือตามที่สำนักอัยการสูงสุดได้แก้ไขเพิ่มเติมแล้ว กับ จังหวัด ภายใน ๗ วัน นับถัดจากวันที่ได้รับหนังสือให้ไปทำสัญญา

๕.๒ มอบหลักประกันการปฏิบัติตามสัญญา ตามที่ระบุไว้ในข้อ ๗ ของเอกสารการประกวดราคาอิเล็กทรอนิกส์ ให้แก่ จังหวัด ขณะที่ได้ลงนามในสัญญาเป็นจำนวนร้อยละ ๕.๐๐ ของราคาตามสัญญาที่ได้ระบุไว้ในใบเสนอราคานี้ เพื่อเป็นหลักประกันการปฏิบัติตามสัญญาโดยถูกต้องและครบถ้วน

หากข้าพเจ้าไม่ปฏิบัติตามที่ระบุไว้ในข้อ ๕.๑ และ/หรือข้อ ๕.๒ ดังกล่าวข้างต้น ข้าพเจ้ายอมให้ จังหวัด ริบ หลักประกันการเสนอราคาหรือเรียกธำจจากผู้ออกหนังสือค้ำประกัน ข้าพเจ้ายอมชดใช้ค่าเสียหายใด ๆ ที่อาจมีแก่ จังหวัด และ จังหวัด มีสิทธิจะให้ผู้อื่นยื่นข้อเสนอรายอื่นเป็นผู้ชนะการประกวดราคาอิเล็กทรอนิกส์ได้ หรือจังหวัด อาจดำเนินการจัดจ้างการประกวดราคาอิเล็กทรอนิกส์ใหม่ก็ได้

๖. ข้าพเจ้ายอมรับว่า จังหวัด ไม่มีความผูกพันที่จะรับคำเสนอนี้ หรือใบเสนอราคาใด ๆ รวมทั้งไม่ต้องรับผิดชอบในค่าใช้จ่ายใด ๆ อันอาจเกิดขึ้นในการที่ข้าพเจ้าได้เข้ายื่นข้อเสนอครั้งนี้

๗. เพื่อเป็นหลักประกันในการปฏิบัติตามสัญญาโดยถูกต้องตามที่ได้ทำความเข้าใจและตามความผูกพันแห่งคำเสนอนี้ ข้าพเจ้าขอมอบ เพื่อเป็นหลักประกันการเสนอราคาซึ่งเป็นเงินจำนวน ๗๗,๗๗๗.๐๐ บาท มาพร้อมนี้



(ลงชื่อ).....พยาน

(ลงชื่อ).....พยาน

๘. ข้าพเจ้าได้ตรวจทานตัวเลขและตรวจสอบเอกสารต่าง ๆ ที่ได้ยื่นพร้อมใบเสนอราคานี้โดยละเอียดแล้ว และเข้าใจดีว่า จังหวัด ไม่ต้องรับผิดชอบใด ๆ ในความผิดพลาดหรือตกหล่น

๙. ใบเสนอราคานี้ได้ยื่นเสนอโดยบริษัทผู้ยุติธรรม และปราศจากกถฉ้อฉล หรือการสมรู้ร่วมคิดกัน โดยไม่ชอบด้วยกฎหมายกับบุคคลใดบุคคลหนึ่ง หรือหลายบุคคล หรือกับห้างหุ้นส่วน บริษัทใด ๆ ที่ได้ยื่นเสนอราคาในคราวเดียวกัน

เสนอมา ณ วันที่ ๑๖ สิงหาคม พ.ศ. ๒๕๖๗ เวลา ๑๓:๓๙:๑๙ น.

(นายอนุชานัน ประธาน)

ผู้มีอำนาจลงนาม หรือ ผู้รับมอบอำนาจ

เลขที่โครงการ ๖๗๐๗๙๕๕๘๐๙๘
ใบเสนอราคาเลขที่ ๖๗๐๘๑๖๐๐๑๘๗๑๓
รหัสอ้างอิง OTP EsOB
เลขประจำตัวผู้เสียภาษี ๐๑๐๕๕๕๘๐๔๖๒๘๖



(ลงชื่อ)  ผู้ว่าจ้าง
(ลงชื่อ)  ผู้รับจ้าง
(ลงชื่อ)  พยาน
(ลงชื่อ)  พยาน



กรมประมง

แบบปรับปรุงทางเทียบเรือบ้านรางจันทน์

ตำบลนาโศก อำเภอเมืองสมุทรสาคร จังหวัดสมุทรสาคร



(ลงชื่อ)  ผู้ว่าจ้าง

(ลงชื่อ)  ผู้รับจ้าง

(ลงชื่อ)  พยาน

(ลงชื่อ)  พยาน

กลุ่มวิศวกรกรมประมง
สำนักงานเลขาธิการกรม












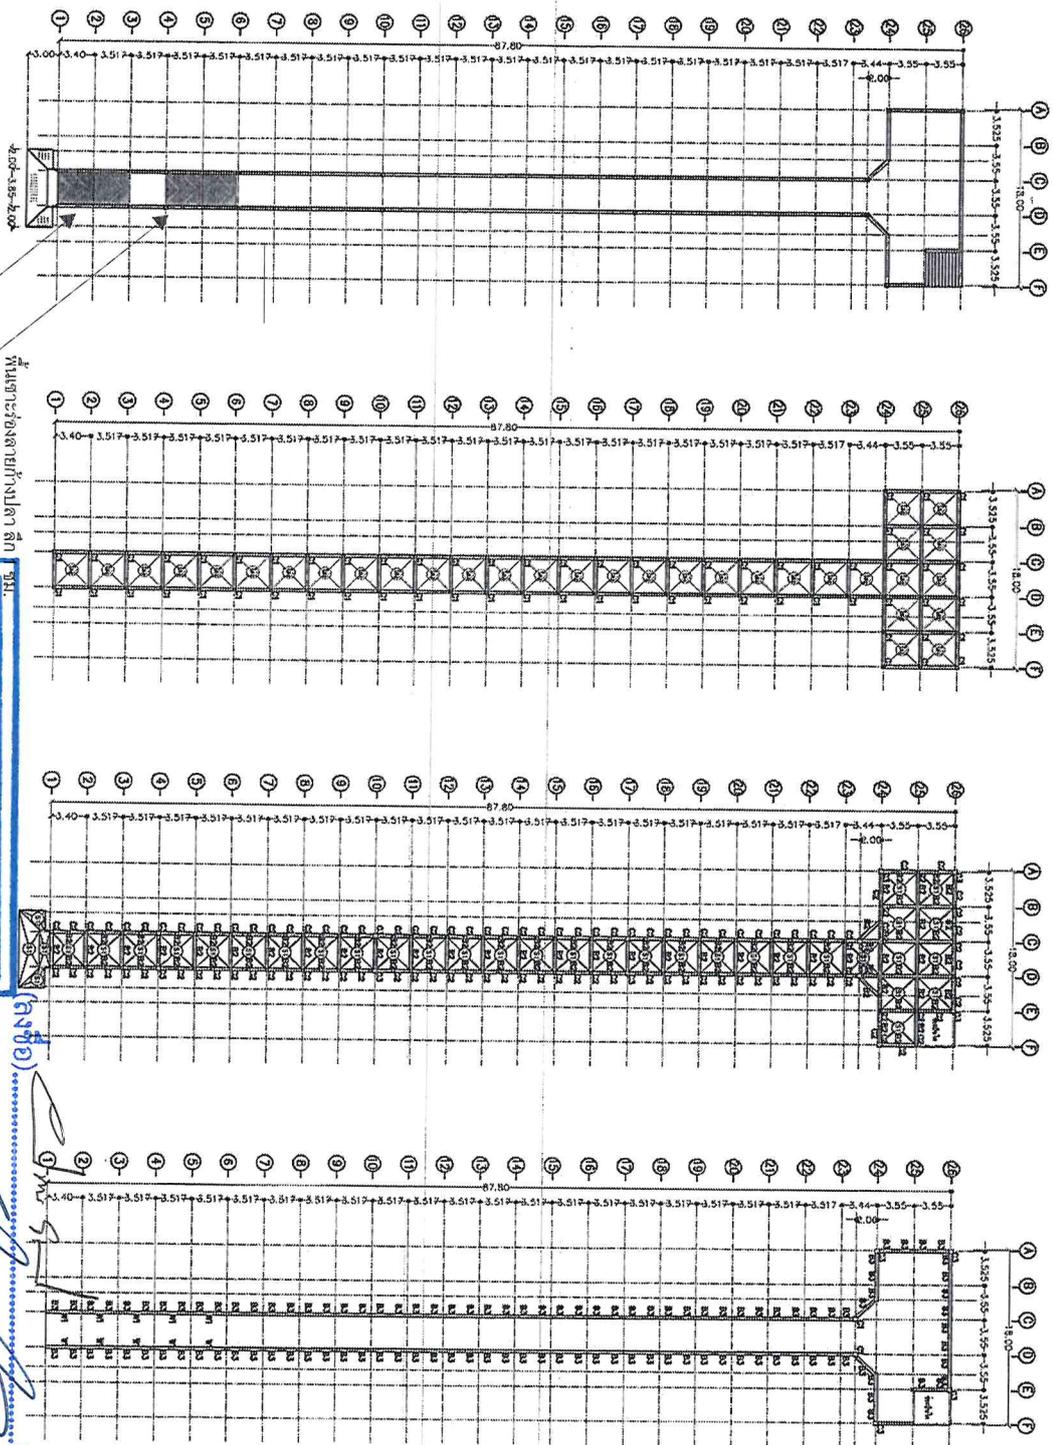

แปลน
1 : 100

บริษัท
FESTO THAI
บริษัท จำกัด
FESTO-THAI COMPANY LIMITED













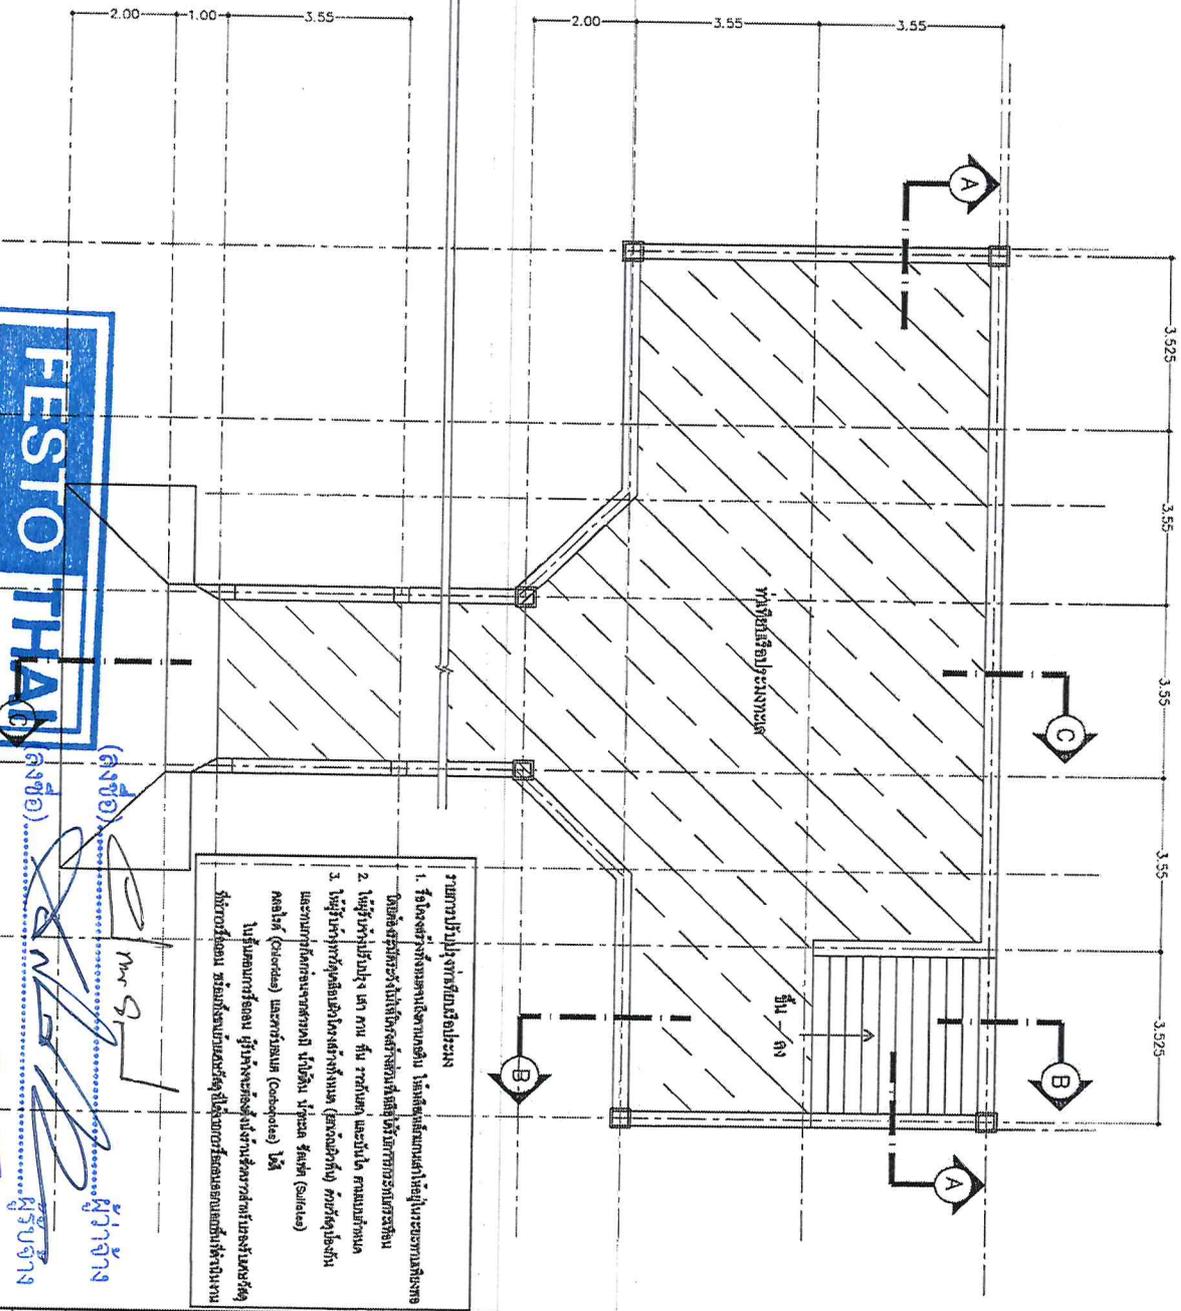








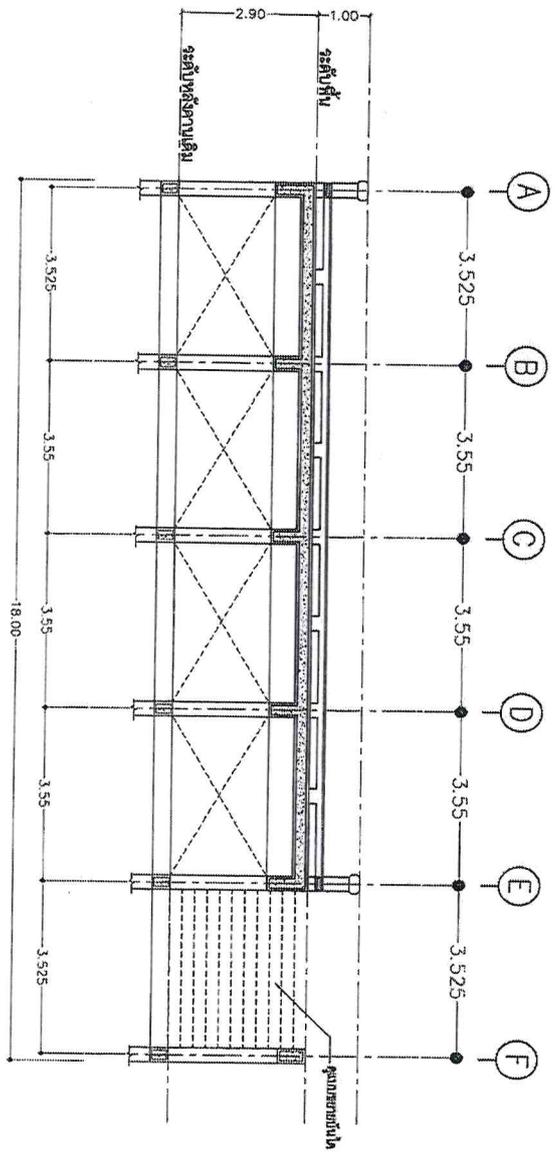

บันได A - A
 1:100

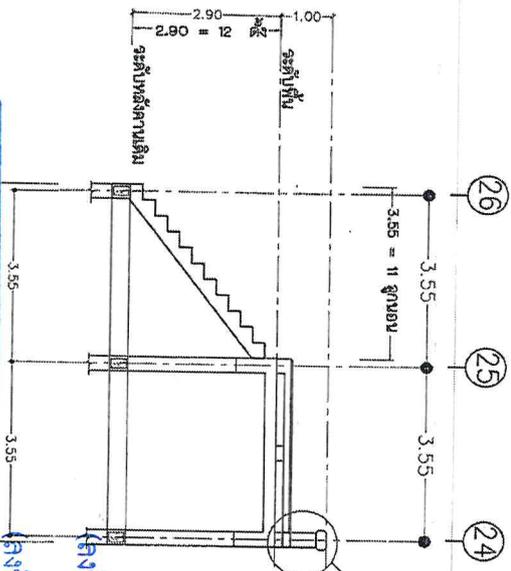

ผู้ว่าจ้าง
 ผู้รับจ้าง
 0.150
 0.20
 0.1φ
 0.40
 0.30
 0.25-1
 0.30



กรมประมง




















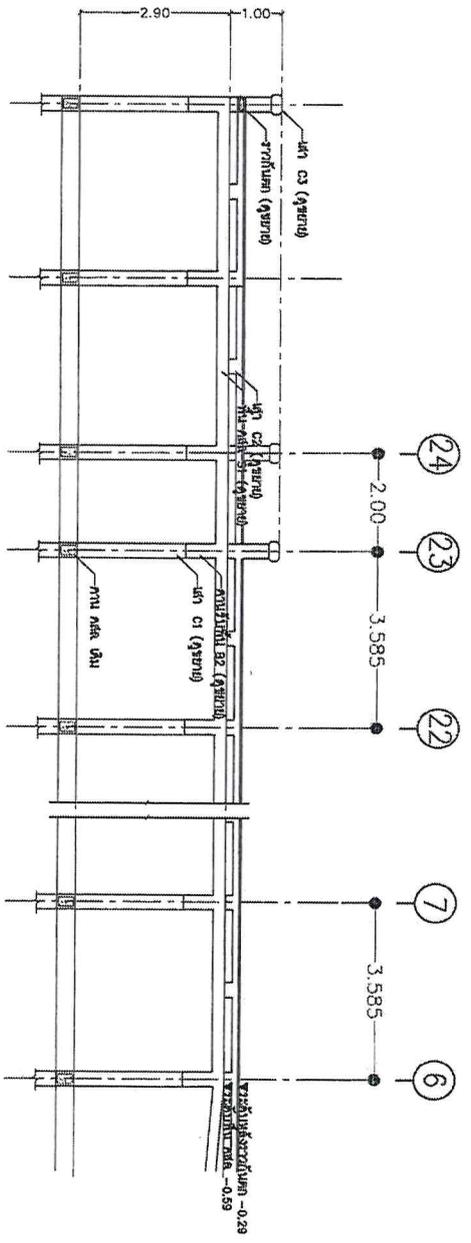

รูปตัด C - C (Part 1)
 1:100

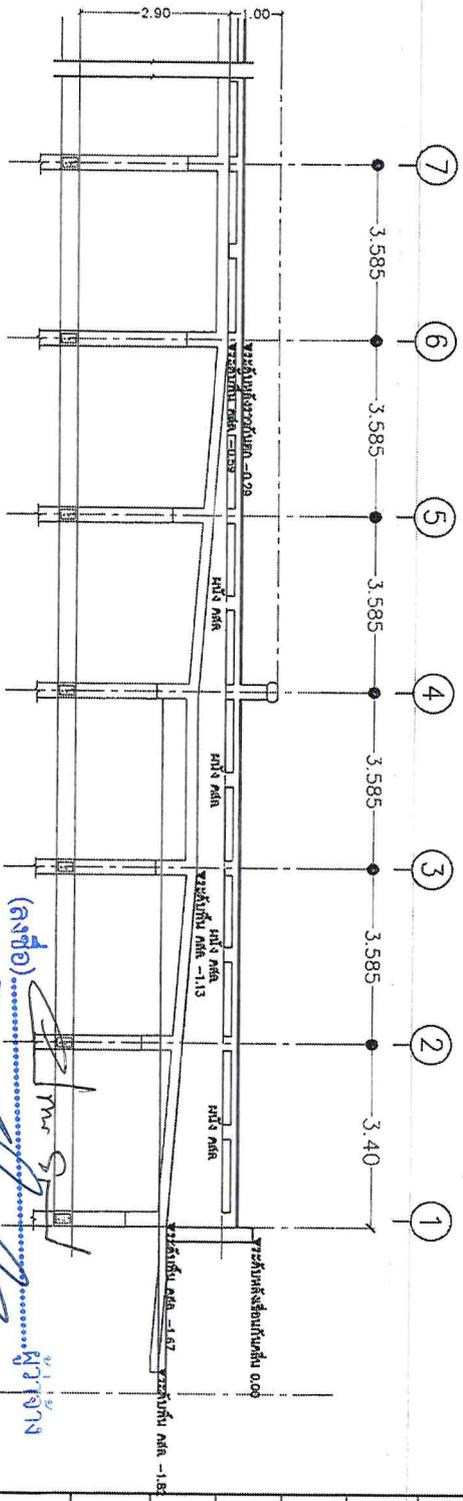


รูปตัด C - C (Part 2)
 1:100







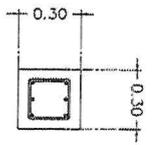


แบบขยายเหล็ก C1
ขนาด RB 9 มม. @ 0.15 ม.

แบบขยายเหล็ก C1
Scale 1 : 25

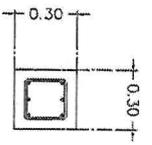


แบบขยายเหล็ก C2
ขนาด RB 9 มม. @ 0.15 ม.

แบบขยายเหล็ก C2
Scale 1 : 25

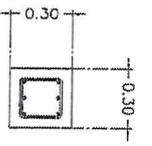


แบบขยายเหล็ก C3
ขนาด RB 9 มม. @ 0.15 ม.

แบบขยายเหล็ก C3
Scale 1 : 25

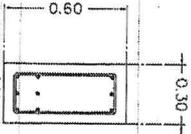


แบบขยายเหล็ก B2
3 - DB 16 มม.
STR - RB 9 มม. @ 0.15 ม.
6 - DB 16 มม.

แบบขยายเหล็ก B2
Scale 1 : 25

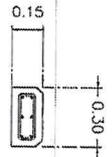


แบบขยายเหล็ก B3
6 - DB 12 มม.
STR - RB 9 มม. @ 0.15 ม.


แบบขยายเหล็ก B3
Scale 1 : 25

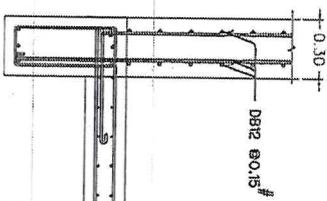

แบบขยายเหล็ก W1
Scale 1 : 25

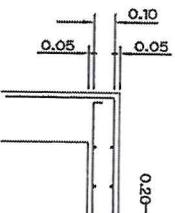

แบบขยายเหล็ก B2

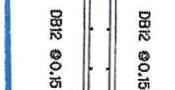

แบบขยายเหล็ก B3



แบบขยายเหล็ก W1










26

25

3.55

3.55 = π ฐาน

ระดับพื้น

2.90
2.90 = 12 ขั้น

ระดับหลังคาเดิม

ฝังเหล็ก ยึดด้วย epoxy เติมนเหล็ก

ØB 12 @ 0.15 m (ทุกขั้น)

ØB 12 @ 0.15 m

ØB 12 @ 0.15 m

ØB 12 @ 0.15 m

0.20



หมายเหตุ

ให้สัมพันธ์กันทุกชุด สำหรับงาน โครงสร้างทั้งหมด

ผู้ว่าจ้าง
ผู้รับจ้าง

















































ข้อกำหนดเกี่ยวกับการใช้วัสดุก่อสร้างและควบคุมพื้นที่ตามสัญญาก่อสร้างเพื่อเสริมสร้างการใช้ ภูมิสถาปัตย์ / ผลิตภัณฑ์ในประเภท

1. ผู้รับจ้างต้องให้วัสดุก่อสร้างหรือวัสดุภัณฑ์เป็นส่วนหนึ่งของงานก่อสร้าง [กรณี] ตามโครงการก่อสร้างนี้ โดยต้องเป็นวัสดุก่อสร้างหรือวัสดุภัณฑ์ที่ผลิตภายในประเทศ ไม่มียกเว้นร้อยละ 60 ของมูลค่าวัสดุก่อสร้างที่ใช้ในโครงการก่อสร้างนี้ ทั้งนี้หากงานก่อสร้างมีวัสดุก่อสร้างที่เป็นเหล็ก จะต้องใช้วัสดุก่อสร้างที่เป็นเหล็กซึ่งเป็นสินค้าผลิตภายในประเทศ ไม่มียกเว้นร้อยละ 90 ของปริมาณเหล็กที่ใช้ตามสัญญาก่อสร้างนี้

2. ผู้รับจ้างต้องส่งแผนการใช้วัสดุก่อสร้างและควบคุมพื้นที่เป็นผลิตภัณฑ์ผลิตภายในประเทศไทยตามสัญญาจ้างก่อสร้างนี้ ตามเอกสาร ภาคผนวก 2 และ ภาคผนวก 3 [ภาคผนวก 3 เฉพาะกรณีที่เป็นงานก่อสร้างที่มีวัสดุก่อสร้างที่เป็นเหล็ก] ให้ผู้จ้างพิจารณาและควบคุมกำกับดูแลในสัญญาจ้าง [กรณี] แต่ต้องไม่เกินกว่า 30 วันหลังจากงานในสัญญาจ้างก่อสร้าง หากผู้รับจ้างไม่ปฏิบัติตามที่กำหนด ถือว่าผู้รับจ้างผิดสัญญา ผู้จ้างมีสิทธิยกเลิกสัญญาได้แก่แผนการใช้วัสดุก่อสร้างฯ ที่ผู้รับจ้างเสนอตามวรรคก่อนได้เป็นระยะเวลา ๖0 วัน เพื่อให้ผู้รับจ้างดำเนินการปรับปรุงแผนให้ผู้จ้างก่อสร้างทราบก่อนดำเนินการนำวัสดุก่อสร้างฯ ตามแผนปรับปรุงใหม่มาเสนอขอพิจารณาภายใน 7 วัน ทั้งนี้ต้องก่อนการส่งมอบงานแต่ละงวด

3. ผู้รับจ้างต้องแสดงหลักฐานเพื่อประกอบการพิจารณาว่าวัสดุก่อสร้างหรือวัสดุภัณฑ์เป็นผลิตภัณฑ์ที่ผลิตภายในประเทศไทย อย่างใดอย่างหนึ่งตามข้อกำหนดนี้ แสดงต่อผู้จ้างเมื่อผู้จ้างร้องขอ เพื่อประกอบการตรวจสอบของผู้จ้างว่าวัสดุก่อสร้าง / วัสดุภัณฑ์ที่ผู้รับจ้างนำมาใช้เป็นผลิตภัณฑ์ที่ผลิตในประเทศไทยหรือไม่ ดังนี้

- 1) ต้นกำเนิดของสินค้าที่ผลิตในประเทศไทย Made in Thailand [MIT] ที่ออกโดยสภาอุตสาหกรรมแห่งประเทศไทย
- 2) ฉลากสินค้า ที่แสดงว่าเป็นสินค้าที่ผลิตในประเทศไทย
- 3) หลักฐานแสดงที่ตั้งของแหล่งผลิต ที่สามารถแสดงได้ว่าเป็นวัสดุก่อสร้างที่เป็นผลิตภัณฑ์ในประเทศไทย เช่นต้นกำเนิดที่โรงงานหรือ เป็นต้น



นางสาวสุวิมล คุ้มวงศ์ (นางสาว)
นางสาวสุวิมล คุ้มวงศ์ (นางสาว)
นางสาวสุวิมล คุ้มวงศ์ (นางสาว)

แบบสรุปราคากลางงานก่อสร้างอาคาร


แบบ ปร.6 แผ่นที่ 1 / 1

งานก่อสร้าง งานสะพาน
 สถานที่ ตำบลนาโคก อำเภอเมืองสมุทรสาคร จังหวัดสมุทรสาคร
 แบบเลขที่ 168 / 2567
 หน่วยงานเจ้าของโครงการ กรมประมง
 แบบ ปร.4 และ ปร.5 ที่แนบ 3 แผ่น
 คำนวนราคา เมื่อวันที่ นายไพรัช ศรีแก้วช่วง

หน่วย : บาท

ลำดับที่	รายการ	วงเงินงบประมาณ	ค่าก่อสร้าง	หมายเหตุ
1	แบบปรับปรุงทำเทียบเรือประมงรางจันทร์ 1 แห่ง		4,624,924.04	
สรุป	รวมค่าก่อสร้างทั้งโครงการ	-	4,624,924.04	
	ราคากลาง		4,624,900.00	
		(สี่ล้านหกแสนสองหมื่นสี่พันเก้าร้อยบาทถ้วน)		

ประมาณราคาโดย 
 (นายไพรัช ศรีแก้วช่วง)

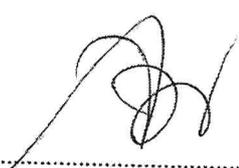
ตรวจ 
 (นายจิรัฏฐ์ พงษ์บุตร)
 หัวหน้ากลุ่มวิศวกรรมประมง

หัวหน้ากลุ่มวิศวกรรมประมง

เห็นชอบ 
 (นายศุภกิตต์ ไสกระชาง)
 เลขานุการกรม

เลขานุการกรม

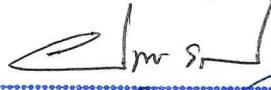

(ลงชื่อ)  ผู้ว่าจ้าง
 (ลงชื่อ)  ผู้รับจ้าง
 (ลงชื่อ)  พยาน
 (ลงชื่อ)  พยาน

สรุปผลการประมาณราคาค่าก่อสร้าง

แบบ ปร.5 แผ่นที่ 1 / 1

กลุ่มงาน/งาน	สะพานและท่อเหลี่ยม		
งานก่อสร้าง	แบบปรับปรุงทำเทียบเรือประมงรางจันทร์ 1 แห่ง		
สถานที่	ตำบลนาโคก อำเภอเมืองสมุทรสาคร จังหวัดสมุทรสาคร		
แบบเลขที่	168 / 2567		
หน่วยงานเจ้าของโครงการ	กรมประมง		
แบบ ปร.4 ที่แนบ	มีจำนวน	2 แผ่น	
คำนวณราคา เมื่อวันที่	15 พฤษภาคม 2567		

หน่วย : บาท

ลำดับที่	รายการ	คำนวณต้นทุน	FACTOR F	ค่าก่อสร้าง	หมายเหตุ
1	งานวิศวกรรมโครงสร้าง	3,316,455.10	1.2799	4,244,730.88	
2	งานสถาปัตยกรรม	297,049.11	1.2799	380,193.16	
	เงื่อนไขการใช้ตาราง Factor F				
	เงินล่วงหน้าจ่าย 0 %				
	เงินประกันผลงานหัก 0 %				
	ดอกเบี้ยเงินกู้ 7 %				
	ภาษีมูลค่าเพิ่ม 7 %				
				4,624,924.04	

ประมาณราคาโดย

(นายไพรัช ศรีแก้วช่วง)

ตรวจ

(นายจิรภัทร์ พงษ์บุตร)
หัวหน้ากลุ่มวิศวกรรมประมง

หัวหน้ากลุ่มวิศวกรรมประมง

เห็นชอบ

(นายศุภกิตต์ ไสกระช่าง)

เลขานุการกรม

เลขานุการกรม

(ลงชื่อ)

ผู้ว่าจ้าง

(ลงชื่อ)

ผู้รับจ้าง

(ลงชื่อ)

พยาน

(ลงชื่อ)

พยาน





FESTO-THAI

The right solution

หนังสือมอบอำนาจ

เขียนที่ บริษัท เฟสโต-ไทย จำกัด

วันที่..26...เดือน กันยายน พ.ศ...2567..

โดยหนังสือฉบับนี้ ข้าพเจ้า นาย อยู่นาคาน ประธาน อายุ..68.....ปี เชื้อชาติ.....ไทย.....สัญชาติ.....ไทย
อยู่บ้านเลขที่...283.....หมู่..3.....แขวง/ตำบล.....หนองลู.....เขต/อำเภอ.....สังขละบุรี...จังหวัด.....
กาญจนบุรี.เบอร์โทรศัพท์...02-336-0437.....

ได้มอบอำนาจให้.....นายเฉลิมพล ไคร์ครวญ.....อายุ...46.....ปี เชื้อชาติ.....ไทย.....สัญชาติ.....ไทย..
อยู่บ้านเลขที่...23.....หมู่ที่...3.....แขวง/ตำบล ห้วยกระเจา.....เขต/อำเภอ...ห้วยกระเจา.....จังหวัด.. กาญจนบุรี.....
เบอร์โทรศัพท์... 081-0079061.....

เป็นผู้มีอำนาจในการ ลงนามสัญญาจ้างกับสำนักงานประมงจังหวัดสมุทรสาคร สัญญาจ้างเลขที่_____ ลงวันที่
26 กันยายน 2567 โครงการปรับปรุงท่าเทียบเรือประมงบ้านรางจันทร์ ตำบลนาโคก อำเภอเมืองสมุทรสาคร จังหวัด
สมุทรสาคร วงเงินก่อสร้างจำนวน 4,486,177.25 บาท (สี่ล้านสี่แสนแปดหมื่นหกพันหนึ่งร้อยเจ็ดสิบเจ็ดบาทยี่สิบห้าสตางค์)
แทนข้าพเจ้าจนเสร็จการ และข้าพเจ้ายอมรับผิดชอบในการที่ผู้รับมอบอำนาจได้ทำไปตามที่มอบอำนาจนี้เสมือนหนึ่งข้าพเจ้า
ได้ทำการด้วยตนเอง เพื่อเป็นหลักฐานข้าพเจ้าได้ลงลายมือชื่อหรือพิมพ์ลายนิ้วมือไว้เป็นสำคัญต่อหน้าพยานแล้ว



ลงชื่อ.....*อยู่นาคาน*.....ผู้มอบอำนาจ
(.....นายอยู่นาคาน ประธาน.....) ตัวบรรจง

ลงชื่อ.....*เฉลิมพล ไคร์ครวญ*.....ผู้รับมอบอำนาจ
(.....นายเฉลิมพล ไคร์ครวญ.....) ตัวบรรจง

ลงชื่อ.....*ชาน บางจาก*.....พยาน
(.....นายชาน บางจาก.....) ตัวบรรจง

ลงชื่อ.....*อิม*.....พยาน
(.....นางสาวอิมศณา ธรรมศิริ.....) ตัวบรรจง



(ลงชื่อ).....*อิม*.....ผู้ว่าจ้าง

(ลงชื่อ).....*เฉลิมพล ไคร์ครวญ*.....ผู้รับจ้าง

(ลงชื่อ).....*อิม*.....พยาน
e-mail: enquiry@festothai.com

(ลงชื่อ).....*อิม*.....พยาน

FESTO-THAI COMPANY LIMITED (Head Office) LIMITED

91/364 Moo 4,
Bangchalong, Bangplee,
Samut Prakarn 10540
Thailand.

telephone:
+66 (0) 2-336-0437

fax:
+66 (0) 2-336-0438

บัตรประจำตัวประชาชน Thai National ID Card
 เลขประจำตัวประชาชน Identification Number 3 7109 00614-57 2

ชื่อตัวและชื่อสกุล นาย อยุณาคาน ประธาน
 Name Mr. Yunakhan
 Last name Pathan

เกิดวันที่ 4 ธ.ค. 2498
 Date of Birth 4 Dec. 1955

ศาสนา อิสลาม

ที่อยู่ 1/6 หมู่ที่ 1 ต.นาเมืองดี อ.สังขละบุรี
 จ.กาญจนบุรี
 30 มี.ค. 2566
 วันออกบัตร 30 มี.ค. 2023 (เมื่อหมดอายุให้ยื่นขอต่ออายุ)
 Date of Issue 30 Mar 2023

ตลอดชีพ
 วันบัตรหมดอายุ
 LIFELONG
 Date of Expiry 7109-03-03300948




เพื่อมอบให้แก่
 โครงการส่งเสริม
 สมุทรสาคร

557/26 กันยายน 2567
 557/26 กันยายน 2567
 557/26 กันยายน 2567

สำเนาถูกต้อง

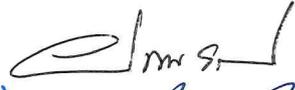


(ลงชื่อ)  ผู้ว่าจ้าง

(ลงชื่อ)  ผู้รับจ้าง

(ลงชื่อ)  พยาน

(ลงชื่อ)  พยาน

บัตรประจำตัวประชาชน Thai National ID Card
 เลขประจำตัวประชาชน 3 7109 60514 56 4
 ชื่อตัวและชื่อสกุล นาย เฉลิมพล เจริญ
 Name Mr. Chalempol
 Last name Karkuan
 เกิดวันที่ 5 ธ.ค. 2521
 Date of Birth 5 Dec. 1978
 ที่อยู่ 23 หมู่ 3 ต.ห้วยกระเจา อ.ห้วยกระเจา
 7 พ.ศ. 2563
 31 ออกบัตร
 7 May 2022
 Date of Issue
 4 ธ.ค. 2573
 วันบัตรหมดอายุ
 4 Dec. 2030
 Date of Expiry
 1002-05-05071015

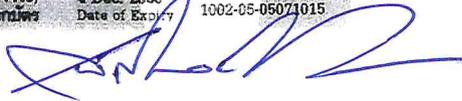

สำเนาถูกต้อง



(ลงชื่อ) ผู้ว่าจ้าง
 (ลงชื่อ) ผู้รับจ้าง
 (ลงชื่อ) พยาน
 (ลงชื่อ) บริษัท



ที่ E10091220544167

สำนักงานทะเบียนหุ้นส่วนบริษัทกลาง
กรมพัฒนาธุรกิจการค้า กระทรวงพาณิชย์

หนังสือรับรอง

ขอรับรองว่าบริษัทนี้ ได้จดทะเบียนเป็นนิติบุคคล ตามประมวลกฎหมายแพ่งและพาณิชย์
เมื่อวันที่ 13 มีนาคม 2558 ทะเบียนนิติบุคคลเลขที่ 0105558046286
ปรากฏข้อความในรายการตามเอกสารทะเบียนนิติบุคคล ณ วันออกหนังสือนี้ ดังนี้

- ชื่อบริษัท บริษัท เฟสโต-ไทย จำกัด
- กรรมการของบริษัทมี 2 คน ตามรายชื่อดังต่อไปนี้
 - นายอนุชานันท์ ประธาน
 - นายชานาน บางจาก/
- จำนวนหรือชื่อกรรมการซึ่งลงชื่อผูกพันบริษัทได้คือ กรรมการคนใดคนหนึ่งคนลงลายมือชื่อและประทับตราสำคัญของบริษัท/
- ทุนจดทะเบียน 5,000,000.00 บาท / ห้าล้านบาทถ้วน/
- สำนักงานใหญ่ ตั้งอยู่เลขที่ 91/364 หมู่ที่ 4 ตำบลบางโหลง อำเภอบางพลี จังหวัดสมุทรปราการ/
- วัตถุประสงค์ของบริษัทมี 29 ข้อ ดังปรากฏในสำเนาเอกสารแนบท้ายหนังสือรับรองนี้ จำนวน 2 แผ่น โดยมีลายมือชื่อนายทะเบียนซึ่งรับรองเอกสารเป็นสำคัญ

ออกให้ ณ วันที่ 19 เดือน กรกฎาคม พ.ศ. 2567

(นางสาวจรินันท์ แก้วตระกูลปัญญา)

นายทะเบียน



mb

mb



(ลงชื่อ).....

ผู้ว่าฯ

คำเตือน : หนังสือรับรองฉบับนี้พิมพ์ออกจากต้นฉบับที่เป็นไฟล์อิเล็กทรอนิกส์ การสั่งพิมพ์ถือเป็นสำเนาเอกสาร

(ลงชื่อ).....

นางสาวจรินันท์

(ลงชื่อ).....

Ref:E6710091220544167

ออกให้ ณ วันที่ : 2024-07-19 10:35:0700

(ลงชื่อ).....



กรมพัฒนาธุรกิจการค้า กระทรวงพาณิชย์
Department of Business Development
Ministry of Commerce

หนังสือรับรองฉบับนี้ถูกจัดทำด้วยวิธีการทางอิเล็กทรอนิกส์ โดยเป็นข้อมูล ณ วันที่ออกเอกสาร
ทั้งนี้ ในการใช้งาน ผู้ใช้ควรตรวจสอบข้อความที่ปรากฏบนหนังสือรับรองฉบับนี้ทุกครั้ง และสามารถตรวจสอบเอกสารฉบับนี้
ผ่านทาง QR Code และเว็บไซต์กรม (www.dbd.go.th) ได้ภายใน 1 ปี นับจากวันที่ออกหนังสือรับรอง



ที่ E10091220544167

สำนักงานทะเบียนหุ้นส่วนบริษัทกลาง
กรมพัฒนาธุรกิจการค้า กระทรวงพาณิชย์

หนังสือรับรอง

ข้อควรทราบ ประกอบหนังสือรับรอง ฉบับที่ E10091220544167

- นิติบุคคลนี้ได้ส่งงบการเงินปี 2566
- หนังสือรับรองเฉพาะข้อความที่ห้าง/บริษัทได้นำมาจดทะเบียนไว้เพื่อผลทางกฎหมายเท่านั้น ข้อเท็จจริงเป็นสิ่งที่ควรหาไว้พิจารณาฐานะ
- นายทะเบียนอาจเพิกถอนการจดทะเบียน ถ้าปรากฏว่าข้อความอันเป็นสาระสำคัญที่จดทะเบียนไม่ถูกต้อง หรือเป็นเท็จ



mb

mb



(ลงชื่อ)

(ลงชื่อ)

กวีลา มาตุรงค์

(ลงชื่อ)

สมชาย งามวิจิตร

Ref:E6710091220544167

ออกให้ ณ วันที่ : 2024-07-19 เวลา 15:35:0700

(ลงชื่อ)



กรมพัฒนาธุรกิจการค้า กระทรวงพาณิชย์
Department of Business Development
Ministry of Commerce

หนังสือรับรองฉบับนี้ถูกจัดทำด้วยวิธีการทางอิเล็กทรอนิกส์ โดยเป็นข้อมูล ณ วันที่ออกเอกสาร
ทั้งนี้ ในการใช้งาน ผู้ใช้ควรตรวจสอบข้อควรทราบท้ายหนังสือรับรองฉบับนี้ทุกครั้ง และสามารถตรวจสอบเอกสารฉบับนี้
ผ่านทาง QR Code และเว็บไซต์กรม (www.dbd.go.th) ได้ภายใน 1 ปี นับจากรวันที่ออกหนังสือรับรอง

ว.2

รายละเอียดวัตถุประสงค์

วัตถุประสงค์ทั่วไป



- (1) ซื้อ จัดหา รับ เช่า เช่าซื้อ ถูกรวมสิทธิ์ ครอบครอง ปรับปรุง ใช้ และการจัดการโดยประการอื่น ซึ่งทรัพย์สินใดๆ ตลอดจนดอกผลของทรัพย์สินนั้น
- (2) ขาย โอน จำนอง จำนำ แลกเปลี่ยน และจำหน่ายทรัพย์สินโดยประการอื่น
- (3) เป็นนายหน้า ตัวแทน ตัวแทนค้าต่างในกิจการและธุรกิจทุกประเภท เว้นแต่ในธุรกิจประกันภัย การหาสมาชิกให้สมาคม และการค้าหลักทรัพย์
- (4) กู้ยืมเงิน เบิกเงินเกินบัญชีจากธนาคาร นิติบุคคล หรือสถาบันการเงินอื่น และให้กู้ยืมเงินหรือให้เครดิตด้วยวิธีการอื่น โดยจะมีหลักประกันหรือไม่ก็ตาม รวมทั้งการรับ ออก โอน และสลับหลังตัวเงิน หรือตราสารที่เปลี่ยนมือได้อย่างอื่น เว้นแต่ในธุรกิจธนาคาร ธุรกิจเงินทุน และธุรกิจเครดิตฟองซิเออร์
- (5) ทำการจัดตั้งสำนักงานสาขาหรือแต่งตั้งตัวแทน ทั้งภายในและภายนอกประเทศ
- (6) เข้าเป็นหุ้นส่วนจำกัดความรับผิดชอบในหุ้นส่วนจำกัด เป็นผู้ถือหุ้นในบริษัทจำกัด และบริษัทมหาชนจำกัด

วัตถุประสงค์ประกอบธุรกิจบริการ

- (7) ประกอบกิจการรับเหมาก่อสร้างอาคาร อาคารพาณิชย์ อาคารที่พักอาศัย สถานที่ทำการ ถนน สะพาน เขื่อน อุโมงค์ และงานก่อสร้างอย่างอื่นทุกชนิด รวมทั้งรับทำงานโยธาทุกประเภท
 - (8) ประกอบกิจการโรงแรม กัดตาคาร บาร์ ไนท์คลับ
 - (9) ประกอบกิจการขนส่งและขนถ่ายสินค้า และคนโดยสารทั้งทางบก ทางน้ำ ทางอากาศ ทั้งภายในประเทศ และระหว่างประเทศ รวมทั้งรับบริการนำของออกจากท่าเรือตามพิธีศุลกากรและการจัดระวางการขนส่งทุกชนิด
 - (10) ประกอบกิจการบริการจัดเก็บ รวบรวม จัดทำ จัดพิมพ์และเผยแพร่สถิติ ข้อมูลในทางเกษตรกรรม อุตสาหกรรม พาณิชยกรรม การเงิน การตลาด รวมทั้งวิเคราะห์และประเมินผลในการดำเนินธุรกิจ
 - (11) ประกอบกิจการบริการทางด้านกฎหมาย ทางบัญชี ทางวิศวกรรม ทางสถาปัตยกรรม รวมทั้งกิจการโฆษณา
 - (12) ประกอบธุรกิจบริการรับค้าประกันหนี้สิน ความรับผิด และการปฏิบัติตามสัญญาของบุคคลอื่น รวมทั้งรับบริการค้าประกันบุคคล ซึ่งเดินทางเข้ามาในประเทศไทยหรือเดินทางออกไปต่างประเทศตามกฎหมายว่าด้วยคนเข้าเมือง กฎหมายว่าด้วยภาษีอากร และกฎหมายอื่น
 - (13) ประกอบธุรกิจบริการรับเป็นที่ปรึกษาและให้คำแนะนำปัญหาเกี่ยวกับด้านบริหารงานพาณิชยกรรม อุตสาหกรรม รวมทั้งปัญหาการผลิตการตลาดและจัดจำหน่าย
 - (14) ประกอบธุรกิจบริการรับเป็นผู้จัดการและดูแลผลประโยชน์ เก็บผลประโยชน์และจัดการทรัพย์สินให้บุคคลอื่น
 - (15) ประกอบกิจการโรงพยาบาลเอกชน สถานพยาบาล รักรักษาคนไข้และผู้ป่วยเจ็บ
- รับทำการฝึกสอนและอบรมทางด้านวิชาการเกี่ยวกับการแพทย์ การอนามัย
- (16) ประกอบกิจการจัดสร้างและจัดจำหน่ายภาพยนตร์ โรงภาพยนตร์ และโรงมหรสพอื่น สถานที่พักตากอากาศ สนามกีฬา สระว่ายน้ำ โบว์ลิ่ง
 - (17) ประกอบกิจการให้บริการซ่อมแซม บำรุงรักษา ตรวจสอบ อัดฉีด ฟันน้ำยาทันตกรรมสำหรับยานพาหนะทุกประเภท
- รวมทั้งบริการติดตั้ง ตรวจสอบ และแก้ไขอุปกรณ์ ป้องกันวินาศภัยทุกประเภท
- (18) ประกอบกิจการซักรีดเสื้อผ้า ตัดผม แต่งผม เสริมสวย
 - (19) ประกอบกิจการรับจ้างถ่ายรูป ล้างอัดขยายรูป รวมทั้งเอกสาร
 - (20) ประกอบกิจการสถานบริการอาบอบนวด
 - (21) ประกอบกิจการประมูลเพื่อรับจ้างทำของ ตามวัตถุประสงค์ทั้งหมด ให้แก่บุคคล คณะบุคคล นิติบุคคล ส่วนราชการและพนักงานของรัฐ



(ลงชื่อ).....ผู้ว่าจ้าง

(ลงชื่อ).....

(ลงชื่อ).....

(ลงชื่อ).....พยาน

วัตถุประสงค์ของ ห้างหุ้นส่วน/บริษัท นี้ มี.....29.....ข้อ ดังนี้

(22) ..บริการรับเหมาก่อสร้างทางและก่อสร้างสะพานทุกประเภท

(23) บริการออกแบบติดตั้งจำหน่ายแผ่นใยสังเคราะห์ แผ่นดินเหนียวสังเคราะห์ ก่อสร้างค้ำยันเหล็ก และ แผ่นยาง

(24) รับออกแบบงานซ่อมแซม โครงสร้างคอนกรีตเสริมเหล็กระบบป้องกันสนิม ในเหล็กเสริม ระบบเสริมกำลัง โครงสร้างคอนกรีตเสริมเหล็ก รับเหมาซ่อม โครงสร้างคอนกรีตเสริมเหล็กทุกประเภท

(25) รับออกแบบ ติดตั้ง รื้อถอนระบบกันซึม คาคัททำ ใต้ดิน และ งานในพื้นที่เฉพาะ

(26) รับออกแบบ ติดตั้ง รื้อถอนงานกระจัดทุกประเภท พร้อมจัดจำหน่ายกระจัดทุกประเภท

(27) รับออกแบบ ติดตั้งแก้ไข งานไฟฟ้าทุกประเภท

(28) รับออกแบบ ซ่อมแซม พื้นที่ในบริเวณสนามบิน

(29) รับงานติดตั้งจรรยา ทุกประเภท



(ลงชื่อ).....ผู้ว่าจ้าง

(ลงชื่อ).....ผู้รับจ้าง

(ลงชื่อ).....

(ลงชื่อ).....




กรมพัฒนาธุรกิจการค้า กระทรวงพาณิชย์
Department of Business Development
Ministry of Commerce

ภ.พ.20

ใบทะเบียนภาษีมูลค่าเพิ่ม

กรมสรรพากร

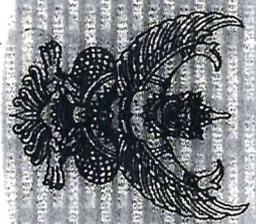

เลขประจำตัวผู้เสียภาษีอากร 0-1055-58046-28-6

ชื่อผู้ประกอบการ... บริษัท เฟสโต-ไทย จำกัด

ชื่อสถานประกอบการ... บริษัท เฟสโต-ไทย จำกัด

เป็น สำนักงานใหญ่ สาขาที่

ตั้งอยู่ที่ อาคาร

หมู่ที่

หมู่ที่ 4 ต.รอก/ซอย

ตำบล/แขวง... บางพลี

จังหวัด... สมุทรปราการ

วันที่ได้รับผู้ประกอบการจดทะเบียน 5 เมษายน 2558

ออกให้เมื่อวันที่

ผู้ออกทะเบียน

ตำแหน่ง

ห้องเลขที่ 91/364

เลขที่ 91/364

ถนน

อำเภอ/เขต... บางพลี

รหัสไปรษณีย์ 10540

โทรศัพท์

(ลงชื่อ) ผู้ว่าจ้าง

(ลงชื่อ) ผู้รับจ้าง

(ลงชื่อ) พยาน

(ลงชื่อ) พยาน



ใบรายการประกอบภาษีมูลค่าเพิ่มนี้ให้เฉพาะผู้ประกอบการ และสถานประกอบการตามระบุไว้เท่านั้น และต้องแสดง ณ สถานที่และตั้งขึ้นในสถานที่ประกอบ... ค่าเดือน

รายการเดินบัญชีเงินฝากกระแสรายวัน
往来账户对账单
STATEMENT OF CURRENT DEPOSIT

ธนาคารกสิกรไทย
开泰银行 KASIKORNBANK




หน้าที่ 1/1 (0340)

ชื่อ บจก. เฟสโต-ไทย
ที่อยู่ 91/364 ม.4 ต.บางโหลง
อ.บางพลี จ.สมุทรปราการ 10540

สาขาเจ้าของบัญชี 0340
สาขาบางพลี
เลขที่บัญชีเงินฝาก 033-3-90937-5

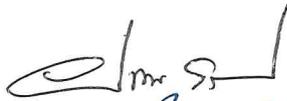

(ลงชื่อ)  ผู้ว่าจ้าง
(ลงชื่อ)  ผู้รับจ้าง
(ลงชื่อ)  พยาน
(ลงชื่อ)  พยาน

หนังสือบริคณห์สนธิ

บริษัท.....เฟสโต-ไทย.....จำกัด

ทะเบียนเลขที่ บอจ. 01-04-55-80-4577-7

หนังสือบริคณห์สนธิของบริษัทฉบับนี้ทำเมื่อวันที่ 13 มีนาคม 2558 มีรายการดังต่อไปนี้

ข้อ 1 ชื่อบริษัท "บริษัท.....เฟสโต-ไทย.....จำกัด"

เขียนเป็นภาษาอังกฤษ ดังนี้.....FESTO-THAI COMPANY LIMITED.....

ข้อ 2 สำนักงานของบริษัทจะตั้งอยู่ ณ จังหวัด กรุงเทพมหานคร

ข้อ 3 วัตถุประสงค์ทั้งหลายของบริษัท มี 23 ข้อ ดังปรากฏในแบบ 1. ที่แนบ

ข้อ 4 ผู้ถือหุ้นของบริษัทนี้ค้ำประกันจำกัดเพียงไม่เกินจำนวนที่ตนยังใช้ไม่ครบมูลค่าหุ้นที่ตนถือ

(ถ้าจะให้กรรมการรับคิด โดยไม่จำกัดก็ได้ โดยให้แสดงความรับผิดชอบนั้นไว้ด้วย ถ้าไม่มีให้ระบุ ".....")

ข้อ 5 ทุนของบริษัท กำหนดไว้เป็นจำนวน สามล้าน บาท (3,000,000)

(ตัวอักษร) (ตัวเลข)

แบ่งออกเป็นหนึ่งหมื่น.....หุ้น (10,000) มูลค่าหุ้นละ สามร้อย บาท (300)

ข้อ 6 ชื่อ ที่อยู่ อาชีพ ภายหลังชื่อ และจำนวนหุ้นที่ผู้เริ่มก่อนการแต่ละคน ได้เข้าชื่อซื้อไว้ รวม 3 คน มีดังนี้

(1) นายอนุชา นาคาศัย.....อายุ 60 ปี หมายเลขโทรศัพท์ 092-2518495

ที่อยู่ 283 หมู่ที่ 3 ตำบลหนองลู อำเภอสังขละบุรี จังหวัดกาญจนบุรี

อาชีพ ธุรกิจส่วนตัว ได้เข้าชื่อซื้อหุ้นไว้แล้ว 5,000 หุ้น (ลงลายมือชื่อ) X

(2) นายสามีสถาน.....อายุ 49 ปี หมายเลขโทรศัพท์ 092-2518495

ที่อยู่ 42/8 หมู่ที่ 8 ตำบลควนพรหม อำเภอเมืองระนอง จังหวัดระนอง

อาชีพ ม. ธุรกิจส่วนตัว ได้เข้าชื่อซื้อหุ้นไว้แล้ว 3,000 หุ้น (ลงลายมือชื่อ) X

(3) นายชธาธนา บางจาก.....อายุ 46 ปี หมายเลขโทรศัพท์ 092-2518495

ที่อยู่ 33 หมู่ที่ 4 ตำบลกบินตังใต้ อำเภอกบินตัง จังหวัดศรีสะเกษ

อาชีพ ธุรกิจส่วนตัว ได้เข้าชื่อซื้อหุ้นไว้แล้ว 2,000 หุ้น (ลงลายมือชื่อ) X

(4).....อายุ.....ปี หมายเลขโทรศัพท์.....

ที่อยู่.....ได้เข้าชื่อซื้อหุ้นไว้แล้ว.....หุ้น (ลงลายมือชื่อ).....

(5).....อายุ.....ปี หมายเลขโทรศัพท์.....

ที่อยู่.....ได้เข้าชื่อซื้อหุ้นไว้แล้ว.....หุ้น (ลงลายมือชื่อ).....

(6).....อายุ.....ปี หมายเลขโทรศัพท์.....

ที่อยู่.....ได้เข้าชื่อซื้อหุ้นไว้แล้ว.....หุ้น (ลงลายมือชื่อ).....

(7).....อายุ.....ปี หมายเลขโทรศัพท์.....

ที่อยู่.....ได้เข้าชื่อซื้อหุ้นไว้แล้ว.....หุ้น (ลงลายมือชื่อ).....

ผู้เริ่มก่อนการทุกคนตกลงให้หนังสือบริคณห์สนธิฉบับนี้สิ้นสุด หากไม่ได้จดทะเบียนจัดตั้งบริษัทภายใน 10 ปี นับแต่วันที่จดทะเบียนหนังสือบริคณห์สนธิ (ลงลายมือชื่อ) X นายอนุชา นาคาศัย ผู้เริ่มก่อนการ / กรรมการผู้จดทะเบียน

หน้า 1 ของจำนวน 2 หน้า (ลงลายมือชื่อ) นางสุจิตรา ศิริบุญญา นายทะเบียน

เอกสารประกอบคำขอที่ 755803 v3 = 610 (.....)

ข้าพเจ้าผู้เริ่มก่อนการทุกคนซึ่งได้ลงลายมือชื่อไว้ข้างต้น อธิษฐานให้นายทะเบียนตรวจตอบความถูกต้องของข้อมูลส่วนบุคคลตามที่ระบุไว้ในรายการจดทะเบียนนี้



(ลงชื่อ).....ผู้ว่าจ้าง (ลงชื่อ).....ผู้รับจ้าง (ลงชื่อ).....พยาน (ลงชื่อ).....พยาน

คำรับรองลายมือชื่อของพยาน

ข้าพเจ้า นายพิสิษฐ์ กิติพัฒนางศ์ อายุ 40 ปี หมายเลขโทรศัพท์ 0865452214

[X] ถือบัตรประจำตัวประชาชนเลขที่ 3 3401 00522 48 5
[] ถือบัตรอื่นๆ (ระบุ) เลขที่
อยู่บ้านเลขที่ 45/691 หมู่ที่ ถนน มาเจริญ ตำบล/แขวง หนองค้างพลู
อำเภอ/เขต หนองแขม จังหวัด กรุงเทพมหานคร

ข้าพเจ้า นางสาววิภาวดี ขุนทอง อายุ 35 ปี หมายเลขโทรศัพท์ 0865452214

[X] ถือบัตรประจำตัวประชาชนเลขที่ 3 9201 01001 10 6
[] ถือบัตรอื่นๆ (ระบุ) เลขที่
อยู่บ้านเลขที่ 279/257 หมู่ที่ ถนน ซ.ลาดพร้าว121(สีระรา) ตำบล/แขวง คลองจั่น
อำเภอ/เขต บางกะปิ จังหวัด กรุงเทพมหานคร

ขอรับรองว่าผู้เริ่มก่อการตั้งบริษัทนี้ทุกคน ได้ลงลายมือชื่อค่อนหน้าข้าพเจ้า

(ลงลายมือชื่อ) พยาน
(..... นายพิสิษฐ์ กิติพัฒนางศ์)
(ลงลายมือชื่อ) พยาน
(..... นางสาววิภาวดี ขุนทอง)



(ลงลายมือชื่อ) X ผู้เริ่มก่อการ / กรรมการผู้จดทะเบียน
(..... นายอนุชาดาน ประธาน)

หน้า ของจำนวน 2 หน้า บริษัท เฟสโต-ไทย
ประกอบคำขอที่ 75580313-610 (ลงลายมือชื่อ) นางสาวจิตรา ศิริบุญญา นายทะเบียน

/D/แบบ น. เฟสโต-ไทย/form boj2.pdf



(ลงชื่อ) ผู้รับแจ้ง
(ลงชื่อ) พยาน
(ลงชื่อ) พยาน

บริษัท เฟสโต-ไทย จำกัด

ทะเบียนเลขที่ 0105558046286

วันที่ 08/05/2567

เรื่อง ขอส่งสำเนาบัญชีรายชื่อผู้ถือหุ้น (บอจ.5)

เรียน นายทะเบียนหุ้นส่วนบริษัท

บริษัท เฟสโต-ไทย จำกัด

สำนักงานใหญ่ตั้งอยู่เลขที่ 91/364 หมู่ที่ 4

ตำบล/แขวง บางโฉลง

อำเภอ/เขต บางพลี

จังหวัด สมุทรปราการ

โทร

โทรสาร

e-mail

ขอส่งสำเนาบัญชีรายชื่อผู้ถือหุ้นในวันประชุม

สามัญผู้ถือหุ้น วิสามัญผู้ถือหุ้น ครั้งที่ 1/2567

เมื่อวันที่ 30/04/2567

อนุมัติงบการเงิน รอบปีบัญชี (วัน/เดือน/ปี พ.ศ.) 31/12/2566

คัดจากสมุดทะเบียนผู้ถือหุ้น เมื่อวันที่

มาพร้อมหนังสือฉบับนี้

โปรดเก็บไว้เป็นหลักฐานต่อไป

จึงเรียนมาเพื่อทราบ

เลขที่รับ : 670510167571SH

Ref 1 : 0105558046286-08052567-25670508-1715163517690

Ref 2 : EM1UbhmGeGU4BmaJEchHoag==

เอกสารนี้ได้พิมพ์จากข้อมูลที่มีติบุคคลนำส่งผ่านทางอิเล็กทรอนิกส์



(ลงชื่อ) ผู้ก
(ลงชื่อ) ผู้ก
(ลงชื่อ) พยาน
(ลงชื่อ) พยาน



ชื่อบริษัทจำกัด		เฟสโต-ไทย จำกัด		ทะเบียนเลขที่						
				0	1	0	5			
				5	5	8	0			
				4	6	2	8			
				6						
[X] ณ วันประชุม [] จัดตั้งบริษัท [X] สามัญผู้ถือหุ้น [] วิสามัญผู้ถือหุ้น ครั้งที่ 1/2567		เมื่อวันที่ 30/04/2567								
[] สืบจากสมุดทะเบียนผู้ถือหุ้น เมื่อวันที่										
ทุนจดทะเบียน 5,000,000.00 บาท แบ่งออกเป็น 50,000 หุ้น มูลค่าหุ้นละ 100.00 บาท										
ผู้ถือหุ้น ไทย 3 คน จำนวน 50,000 หุ้น อื่นๆ 0 จำนวน 0 หุ้น										
ลำดับที่	ชื่อผู้ถือหุ้น			จำนวนหุ้น ที่ถือ	เงินที่ชำระแล้ว (1)	เลขหมายใบหุ้น		วันลงทะเบียนผู้ถือหุ้น		
	เลขบัตรประจำตัวประชาชน/เลขทะเบียนนิติบุคคล					ถือว่าชำระแล้ว (2)	เลขหมายของหุ้น	ลงวันที่	เป็น	ขาด
	บัตรอื่นๆ (ระบุ) เลขที่									
	สัญชาติ (3)	อาชีพ	ที่อยู่							
1	นายอนุภาคาน ประธาน 3710900514572 ไทย รับจ้าง 283 หมู่ 3 ตำบลหนองลู อำเภอสังขละบุรี กาญจนบุรี			45,500	หุ้นละ 100.00					
2	น.ส.จิราภา ศรีคงคา 1920200060082 ไทย รับจ้าง 61/2 หมู่ 4 ตำบลกั้นตึงใต้ อำเภอกั้นตึง ตรัง			1,500	หุ้นละ 100.00	045501-047000	30/04/2567	30/04/2567		
3	นายชานาน บางจาก 3920200083500 ไทย รับจ้าง 4/532 หมู่ 4 ตำบลกั้นตึงใต้ อำเภอกั้นตึง ตรัง			3,000	หุ้นละ 100.00	047001-050000	30/04/2567	30/04/2567		
					หุ้นละ					

หน้า 1 ของจำนวน 1 หน้า เอกสารนี้ได้พิมพ์จากข้อมูลที่นิติบุคคลนำส่งผ่านทางระบบอิเล็กทรอนิกส์ เมื่อวันที่ 08/05/2567

ขอรับรองว่าเป็นรายการที่ถูกต้องตรงกับสมุดทะเบียนผู้ถือหุ้น

หมายเหตุ
 ช่อง เงินที่ชำระแล้ว (1) ให้ระบุจำนวนเงินค่าหุ้นที่ชำระแล้วแต่ละหุ้น เฉพาะหุ้นซึ่งต้องชำระเป็นเงิน
 ช่อง ถือว่าชำระแล้ว (2) ให้ระบุค่าหุ้นที่ถือว่าชำระแล้วแต่ละหุ้น เฉพาะหุ้นซึ่งต้องชำระด้วยทรัพย์สิน หรือ แรงงาน
 ช่อง สัญชาติ (3) หากเป็นนิติบุคคล ให้ระบุประเทศที่จดทะเบียนจัดตั้ง



(ลงชื่อ) ผู้วางพิมพ์
 (ลงชื่อ) ผู้รับจ้าง
 (ลงชื่อ) พยาน
 (ลงชื่อ) พยาน

สัญญาจ้างก่อสร้าง
(ฉบับแก้ไขเพิ่มเติม ครั้งที่ ๑)

สัญญาเลขที่ ๘๘/๒๕๖๗

สัญญาฉบับนี้ทำขึ้น ณ สำนักงานประมงจังหวัดสมุทรสาคร ตำบล/แขวง มหาชัย อำเภอ/เขต เมืองสมุทรสาคร จังหวัดสมุทรสาคร เมื่อวันที่ ๒๖ กันยายน ๒๕๖๗ ระหว่าง สำนักงานประมงจังหวัดสมุทรสาคร โดย นายเผด็จ รอดอินทร์ ซึ่งต่อไปในสัญญานี้เรียกว่า "ผู้ว่าจ้าง" ฝ่ายหนึ่งกับ บริษัท เฟสโต-ไทย จำกัด ซึ่งจดทะเบียนเป็นนิติบุคคล ณ สำนักงานทะเบียนหุ้นส่วนบริษัท จังหวัดสมุทรปราการ กรมพัฒนาธุรกิจการค้า กระทรวงพาณิชย์ มีสำนักงานใหญ่อยู่ เลขที่ ๙๑/๓๖๔ หมู่ ๔ โดยนายเฉลิมพล ไคร์ครวญ ผู้มีอำนาจลงนามผูกพันนิติบุคคลปรากฏตามหนังสือรับรองของ สำนักงานทะเบียนหุ้นส่วนบริษัท จังหวัดสมุทรปราการ กรมพัฒนาธุรกิจการค้า กระทรวงพาณิชย์ ที่ ลงวันที่ ๑๙ กรกฎาคม ๒๕๖๗ และหนังสือมอบอำนาจลงวันที่ ๒๖ กันยายน ๒๕๖๗ แนบท้ายสัญญานี้ ซึ่งต่อไปในสัญญานี้เรียกว่า "ผู้รับจ้าง" อีกฝ่ายหนึ่ง ตามที่ผู้ว่าจ้างตกลงจ้างและผู้รับจ้างตกลงรับจ้าง ปรับปรุงทำเทียบเรือประมงบ้านรางจันทร์ ตำบลนาโคก อำเภอเมืองสมุทรสาคร จังหวัดสมุทรสาคร ด้วยวิธีประกวดราคาอิเล็กทรอนิกส์ (e-bidding) เป็นเงินทั้งสิ้น ๔,๔๘๖,๑๗๗.๒๕ บาท (สี่ล้านสี่แสนแปดหมื่นหกพันหนึ่งร้อยเจ็ดสิบเจ็ดบาทยี่สิบห้าสตางค์) ตามสัญญาจ้างก่อสร้างโดยวิธีประกวดราคาอิเล็กทรอนิกส์ (e-bidding) เลขที่ ๘๘/๒๕๖๗ ลงวันที่ ๒๖ กันยายน ๒๕๖๗ แล้วนั้น บัดนี้คู่สัญญาได้ตกลงแก้ไขเพิ่มเติมสัญญาจ้างก่อสร้างดังกล่าว ดังต่อไปนี้

ข้อ ๑๗. ค่าปรับ

ข้อความเดิม

หากผู้รับจ้างไม่สามารถทำงานให้แล้วเสร็จตามเวลาที่กำหนดไว้ในสัญญาและผู้ว่าจ้างยังมิได้บอกเลิกสัญญา ผู้รับจ้างจะต้องชำระค่าปรับ ให้แก่ผู้ว่าจ้างเป็น จำนวนเงินวันละ ๐.๑๐บาท (สิบสตางค์)และจะต้องชำระค่าใช้จ่ายในการควบคุมงานในเมื่อผู้ว่าจ้างต้องจ้างควบคุมงานอีกต่อหนึ่งเป็นจำนวนเงิน วันละ ๓๐๐.๐๐ บาท นับถัดจากวันที่กำหนดแล้วเสร็จตามสัญญาหรือวันที่ผู้ว่าจ้างได้ขยายให้จนถึงวันที่ทำงานแล้วเสร็จจริง นอกจากนี้ ผู้รับจ้างยอมให้ผู้ว่าจ้างเรียกค่าเสียหายอันเกิดขึ้นจากการที่ผู้รับจ้างทำงานล่าช้าเฉพาะส่วนที่เกินกว่าจำนวนค่าปรับและค่าใช้จ่ายดังกล่าวได้อีกด้วย

ในระหว่างที่ผู้ว่าจ้างยังมิได้บอกเลิกสัญญานั้น หากผู้ว่าจ้างเห็นว่าผู้รับจ้างจะไม่สามารถปฏิบัติตามสัญญาต่อไปได้ ผู้ว่าจ้างจะใช้สิทธิบอกเลิกสัญญาและใช้สิทธิตามข้อ ๑๘ ก็ได้ และถ้าผู้ว่าจ้างได้แจ้งข้อเรียกร้องไปยังผู้รับจ้างเมื่อครบกำหนดแล้วเสร็จของงานขอให้ชำระค่าปรับแล้ว ผู้ว่าจ้างมีสิทธิที่จะปรับผู้รับจ้างจนถึงวันบอกเลิกสัญญาได้อีกด้วย

แก้ไขใหม่เป็น

หากผู้รับจ้างไม่สามารถทำงานให้แล้วเสร็จตามเวลาที่กำหนดไว้ในสัญญาและผู้ว่าจ้างยังมิได้บอกเลิกสัญญา ผู้รับจ้างจะต้องชำระค่าปรับ ให้แก่ผู้ว่าจ้างเป็นจำนวนเงินจำนวนเงินวันละ ๔,๔๘๖.๑๗ บาท (สี่พันสี่ร้อยแปดสิบหกบาทสิบเจ็ดสตางค์)และจะต้องชำระค่าใช้จ่ายในการควบคุมงานในเมื่อผู้ว่าจ้างต้องจ้างควบคุมงานอีกต่อหนึ่งเป็นจำนวนเงิน วันละ ๓๐๐.๐๐ บาท นับถัดจากวันที่กำหนดแล้วเสร็จตามสัญญาหรือวันที่ผู้ว่าจ้างได้ขยายให้จนถึงวันที่ทำงานแล้วเสร็จจริง นอกจากนี้ ผู้รับจ้างยอมให้ผู้ว่าจ้างเรียกค่าเสียหายอันเกิดขึ้นจากการที่ผู้รับจ้างทำงานล่าช้าเฉพาะส่วนที่เกินกว่าจำนวนค่าปรับและค่าใช้จ่ายดังกล่าวได้อีกด้วย

ในระหว่างที่ผู้ว่าจ้างยังมิได้บอกเลิกสัญญานั้น หากผู้ว่าจ้างเห็นว่าผู้รับจ้างจะไม่สามารถปฏิบัติตามสัญญาต่อไปได้ ผู้ว่าจ้างจะใช้สิทธิบอกเลิกสัญญาและใช้สิทธิตามข้อ ๑๘ ก็ได้ และถ้าผู้ว่าจ้างได้แจ้งข้อเรียกร้องไปยังผู้รับจ้างเมื่อครบกำหนดแล้วเสร็จของงานขอให้ชำระค่าปรับแล้ว ผู้ว่าจ้างมีสิทธิที่จะปรับผู้รับจ้างจนถึงวันบอกเลิกสัญญาได้อีกด้วย

ลงชื่อ.....ผู้ว่าจ้าง

(นายเผด็จม รอดอินทร์)

ประมงจังหวัด ปฏิบัติราชการแทน

ผู้ว่าราชการจังหวัดสมุทรสาคร



ลงชื่อ.....ผู้รับจ้าง

(นายเฉลิมพล ไคร์ครวญ)

ผู้รับมอบอำนาจ

บริษัท เฟสโต-ไทย จำกัด

ลงชื่อ.....พยาน

(นายณัฐพงษ์ จันทรพงษ์)

นักวิชาการประมงปฏิบัติการ

ลงชื่อ.....พยาน

(นายเทพชนก ยิ้มละมุล)

นิติกรปฏิบัติการ