




กรมประมง

แบบปรับปรุงบ่อดิน จำนวน 13 บ่อพร้อมรางน้ำเข้าและระบายน้ำทิ้ง

ศูนย์วิจัยและพัฒนาการเพาะเลี้ยงสัตว์น้ำจืดกำแพงเพชร
ตำบลหนองปลิง อำเภอเมือง จังหวัดกำแพงเพชร

กลุ่มวิศวกรรมประมง
สำนักงานเลขานุการกรม

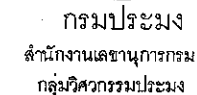

โครงการ :

ปรับปรุงที่ดิน จำนวน 13 บ่อ พร้อมวางน้ำเข้า
และระบายน้ำทิ้ง ศูนย์วิจัยและพัฒนาการเพาะเลี้ยง
สัตว์น้ำฟาร์มกพรพร ตำบลหนองปลิง อำเภอเมือง
จังหวัดกำแพงเพชร


นายวิรัช แลงลาย
นายพักรต นัย รักษา

.....

นายวิรัชชัย แสงฉาย 
นายนิคม มีศิริพันธ์ 

เขียนแบบ :

นายนิคม มีศิริพันธ์ *นิคม มีศิริพันธ์*

๖. **รายการแก้ไข :**

1.

2.

วิศวกรรมโยธา :

LOB

๒๓๖๔

[illegible]

สรุป

—

.....



แบบแสดง :



มาตราส่วน : 1 : 75

119 11 00000

..... 240 / 2565

แผ่นที่ : A - 01

วันที่ : พฤษภาคม 2565

[illegible]

รายการประกอบแบบก่อสร้าง

1. งานคอนกรีตเสริมเหล็ก

- 1.1 ปูนซีเมนต์ ให้ใช้ปูนซีเมนต์ ที่ผลิตในประเทศไทย มีคุณภาพตามมาตรฐานผลิตภัณฑ์อุตสาหกรรม และมีการจัดเก็บเพื่อใช้งานถูกต้องตามหลักวิชาการ
 - งานโครงสร้าง ปูนตราช้าง หรือเทียบเท่า
 - งานฉาบปูน ใช้ปูนตราเสือ ตราฉลามหรือเทียบเท่า
- 1.2 ทรายล้างเป็นทรายแม่น้ำสีด ที่หยาบและคม แข็งแรงและสะอาดปราศจากวัสดุอื่นเจือปน เช่น เปลือกหอย ดิน แก้วและอินทรีย์สาร
- 1.3 หินหรือกรวดต้องเป็นวัสดุแข็งแรง เหนียวไม่ผุและสะอาด ปราศจากวัสดุเจือปน ก่อนนำไปผสมคอนกรีตทำให้ปราศจากสิ่งสกปรกก่อนใช้งานเสมอ
- 1.4 น้ำ ต้องเป็นน้ำจืดปราศจากน้ำมัน กรดด่าง เกลือและสารอินทรีย์ต่างๆ ถ้าน้ำในที่ก่อสร้างไม่ได้พอ ต้องนำน้ำมาจากที่อื่นก็ได้ ขอแนะนำควรใช้น้ำที่สะอาดพอดื่มได้
- 1.5 สารผสมคอนกรีต น้ำยากันซึม ให้ใช้ชนิดทนแรงและกันน้ำได้ โดยปฏิบัติตามคำแนะนำของบริษัทผู้ผลิตอย่างเคร่งครัด ส่วนสารผสมเพิ่มอย่างอื่น ผู้รับจ้างมีหน้าที่ปรึกษาวិชากร
- 1.6 คอนกรีตให้ใช้คอนกรีตผสมเสร็จ (ready mixed) โดยอัตราส่วนผสมน้ำ (w/c ratio) อยู่ในระหว่าง 0.65-0.70 เพื่อให้ได้กำลังอัดระดับของทรงกระบอกคอนกรีตตัวอย่างขนาด 0.15 ส่วนสูง 30 ซม ที่มีอายุ 28 วัน

2. งานเสริมเหล็กคอนกรีต

- 2.1 เหล็กเสริมคอนกรีต เป็นเหล็กเส้นใหม่ไม่เคยใช้งานมาก่อน ต้องมีผิวสะอาดไม่มีสนิมก่อน ไม่มีรอยแตกกร้าว ไม่เปื้อนน้ำมัน เป็นเหล็กที่ได้มาตรฐานอุตสาหกรรมไทยดังนี้
 - เหล็กเส้นกลม SR24 มอก.20-2520
 - เหล็กเส้นข้ออ้อย SD 40 มอก.24-2516

2.2 การต่อเหล็กเส้น เหล็กเสริมของคานพื้นจะต้องต่อในตำแหน่งดังต่อไปนี้

- พื้น บริเวณใต้เหล็กคานรองรับพื้น
- กันสาดยื่น คานยื่น เหล็กคานบนที่ยื่นห้ามต่อ เหล็กล่างเป็นไปตามกำหนด
- คานทั่วไป เหล็กบนต่อได้เฉพาะที่กลางคาน เหล็กล่างต่อได้ที่ 1/5 ของความยาวคานโดยวัดจากเสา
- เสา เหนือพื้น 1.00 เมตร จนถึงความสูงถึงกลางความสูงของเสา

การต่อเหล็กเสริมอาวางได้ 2 วิธี

- การทาบเหล็ก ระยะทางของเหล็กข้ออ้อย ระยะทางทาบมากกว่าหรือเท่ากับ 36 เท่าของขนาดเส้นผ่าศูนย์กลางเหล็ก ระยะทางทาบของเหล็กเส้นกลม ระยะทางทาบมากกว่าหรือเท่ากับ 40 เท่าของขนาดเส้นผ่าศูนย์กลางเหล็ก
- การเชื่อมต่อเหล็ก การเชื่อมต่อเหล็กแบบคานกันต้องเป็นไปตามมาตรฐานการเชื่อมเหล็กทุกประการ รอยเชื่อมต้องมี

2.3 การติดตั้งปลายเหล็ก ให้ติดตั้งตามเกณฑ์ดังต่อไปนี้

- ส่วนงอปลายเป็นครึ่งวงกลมยื่นออกไปอีกอย่างน้อย 4 เท่าของขนาดเส้นผ่าศูนย์กลางเหล็ก แต่ต้องไม่น้อยกว่า 8 ซม ถ้าถึงประลิมมากกว่าหรือเท่ากับ 1.2 เท่าของเหล็กที่จะเชื่อม
- ส่วนงอเป็นมุมจากคานยื่นออกไปถึงปลายสุดอย่างน้อย 12 เท่าของขนาดเส้นผ่าศูนย์กลางเหล็กแต่ต้องไม่น้อยกว่า 6 ซม
- เหล็กปลอกโค้ง 90 องศา หรือ 135 องศา ต้องยื่นปลายงออย่างน้อยอีก 6 เท่าของเส้นผ่าศูนย์กลางเหล็กแต่ต้องไม่น้อยกว่า 6 ซม

3. งานเหล็กโครงสร้างและงานเหล็กรูปพรรณ

หมายถึงงานเหล็กทุกชนิดในเนื้อคอนกรีตและเป็นอิสระจากงานคอนกรีต เหล็กต้องเป็นเหล็กใหม่มีขนาด รูปร่าง และคุณภาพตามกำหนดถูกต้องตามมาตรฐาน มอก.16-25 เหล็กรูปพรรณทั่วไปใช้ซึ่งมี FY 2400 ksc

ยกเว้นเหล็กจากที่ผลิตในประเทศ เหล็กชนิดรี เหล็ก LIGHT GAUGE มี FY = 700 ksc

3.1 การเก็บรักษาเหล็ก เหล็กนี้ต้องเก็บรักษาให้พ้นน้ำและสิ่งสกปรกต่างๆ เช่นเดียวกับการรักษาเหล็กเสริมในคอนกรีต

3.2 การเชื่อมต้องปฏิบัติตาม Standard Code For Arc Welding การเชื่อมเหล็กชนิด Fy = 2400 ksc

ให้ใช้ลวดเชื่อม E-70 และเหล็กชนิด fy = 2310 ksc ให้ใช้ลวดเชื่อม E-60 ขนาดการเชื่อมและระยะต่างๆ ให้เป็นไปตามมาตรฐานอาคารเหล็ก

- เหล็กเสริมคานยื่น จะต้องยึดในโครงสร้างอาคารทั้งแนวตั้งและแนวนอน ขนาด 6 มม ตัดเส้นละ 40 ม
- ผิวหน้าที่มีการเชื่อม จะต้องสะอาด ปราศจากสนิมคราบ ตะกอนสนิม ไขมัน สี หรือวัสดุแปลกปลอมอื่นๆ ที่จะทำให้เกิดผลเสียต่อการเชื่อม
- ในระหว่างการเชื่อม ต้องตัดชิ้นส่วนที่เชื่อมกันให้แน่นสนิท

3.3 การเจาะรูและช่องว่าง ขอบรูหรือช่องว่างที่จะเจาะปราศจากขี้เหล็กหรือสนิมใดๆ ช่องว่างใดๆที่ใหญ่กว่ารูร้อยนอต ต้องเสริมด้วยการเชื่อมวงแหวนให้แข็งแรงกับเหล็กโครงสร้างนั้น

3.4 การประกอบและการติดตั้ง

- ส่วนที่ทาบหรือชนกับโครงสร้าง ส่วนที่ยื่นทั้งที่เป็นเหล็กและคอนกรีตจะต้องวางให้แนบสนิทเต็มหน้า
- งานยึดสลักเกลียวหรือนอตสกรู จะต้องประณีตไม่ทำให้เกิดเสียงเสียหายได้ ผิวรอยต่อที่เรียบและแนวระดับตั้งฉากตามที่กำหนดไว้ในแบบ

3.5 การป้องกันงานเหล็กจากงานบุกรุก

- งานเหล็กทุกชนิด เมื่อติดตั้งแล้วต้องทำความสะอาดผิวเหล็กก่อน เศษที่เกิดจากการเชื่อมหรืออื่นๆ ต้องสกัดออกให้หมด ขัดดูด้วยกระดาษทรายหรือวิธีการใดที่เหมาะสมจนเกลี้ยงกลา

ส่วนใดไม่ต้องจัดการแก้ไขทันที โดยใช้สีคุณภาพสูงที่รับประกันอย่างน้อย 5 ปี รองพื้น 2 ชั้นและสีจริง 2 ชั้น



กรมประมง
สำนักงานเลขาธิการกรม
กลุ่มวิศวกรรมประมง

โครงการ :

จังหวัดกำแพงเพชร

สำรวจ :

นายวิรัช แสงฉาย
นายพิชิต วัฒนศิริ
นายนิคม มิสริพันธ์

ออกแบบ :

นายวิรัช แสงฉาย
นายนิคม มิสริพันธ์

เขียนแบบ :

นายนิคม มิสริพันธ์

รายการแก้ไข :

1.
2.

วิศวกรโยธา :

ตรวจ :

หว่าบ :

ลงก :

สถาป (แทน :

แบบแสดง :

รายการประกอบแบบก่อสร้าง

มาตราส่วน :

1 : 75

แบบเลขที่ :


240 / 2585

แผ่นที่ :

A - 02

วันที่ :

พฤษภาคม 2565

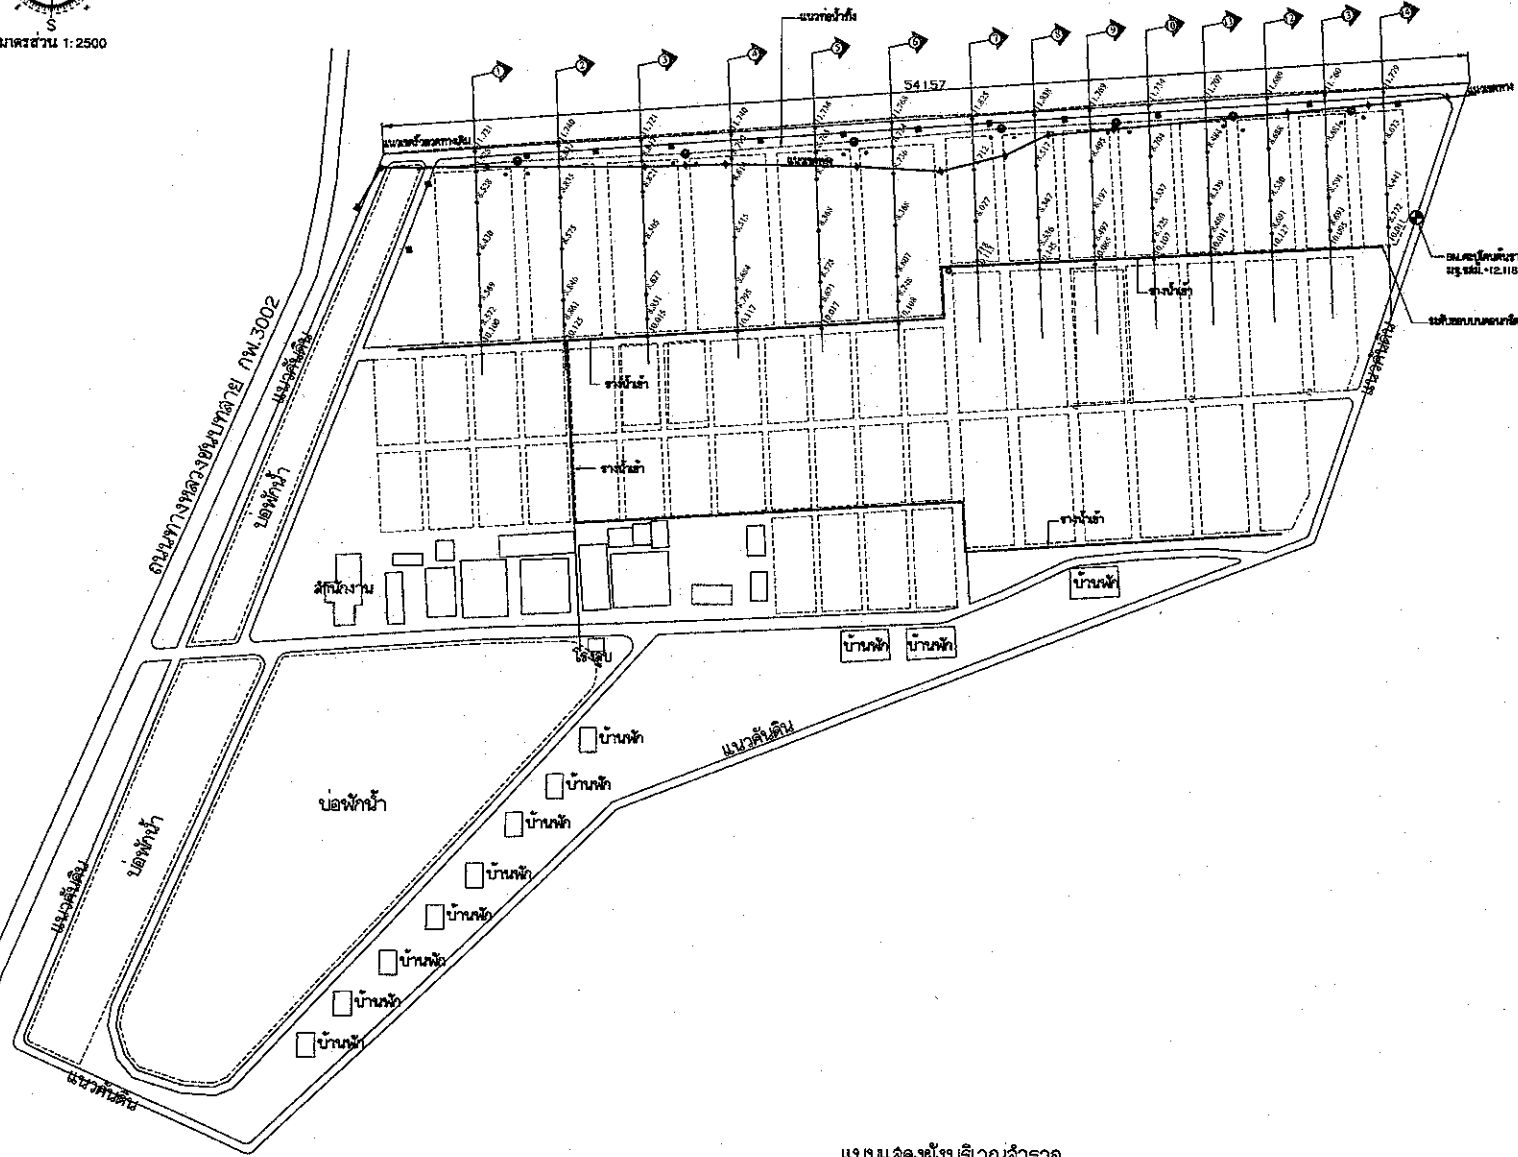

แบบแสดงผังบริเวณสำรวจ
Scale 1 : 2500



กรมประมง
สำนักงานเลขาธิการกรม
กลุ่มวิศวกรรมประมง

โครงการ :
จังหวัดกำแพงเพชร

สำรวจ :
นายวิรัช แสงฉาย
นายพชรคุณ สักนุชา
นายนิคม มีศิริพันธุ์

ออกแบบ :
นายวิรัช แสงฉาย
นายนิคม มีศิริพันธุ์

เขียนแบบ :
นายนิคม มีศิริพันธุ์

รายการแก้ไข :
1.
2.

วิศวกรโยธา :

ตรวจ :

ทบทวน :

ลงก :

อธิบดี (แทน) :

แบบแสดงผังบริเวณสำรวจ

มาตราส่วน : 1 : 2500

แบบเลขที่ : 240 / 2565

แผ่นที่ : A - 03

วันที่ : พฤษภาคม 2565



กรมประมง
สำนักงานเลขาธิการกรม
กลุ่มวิศวกรรมประมง

โครงการ :

จังหวัดกำแพงเพชร

สำรวจ :

นายวิรัช แสงฉาย
นายพาศนัย สักนา
นายนิคม มีศรีพันธ์

ออกแบบ :

นายวิรัช แสงฉาย
นายนิคม มีศรีพันธ์

เขียนแบบ :

นายนิคม มีศรีพันธ์

รายการแก้ไข :

1
2

วิศวกรโยธา :

ตรวจ :

ทวน :

ลงก :

อธิป (แทน :

แบบแสดง :






รูปตัด 1-1 ถึง รูปตัด 5-5

มาตราส่วน : 1 : 400

แบบเลขที่ : 240 / 2565

แผ่นที่ : A - 04

วันที่ : พฤษภาคม 2565

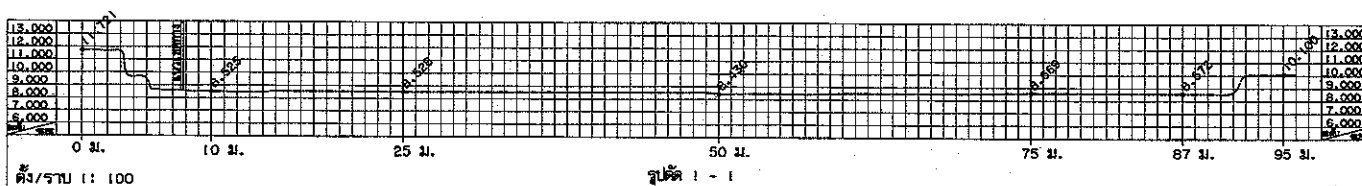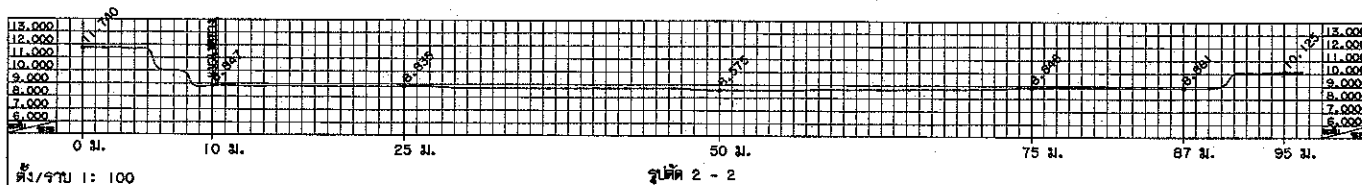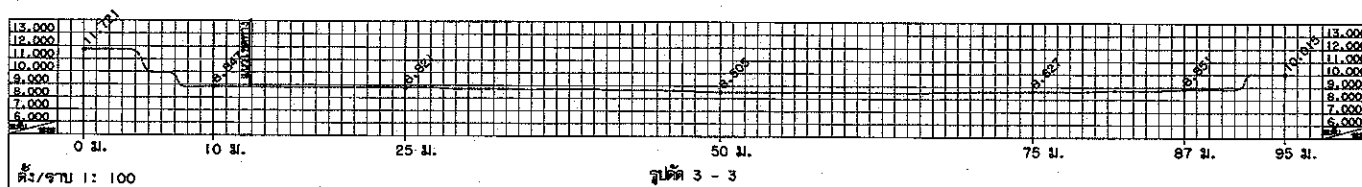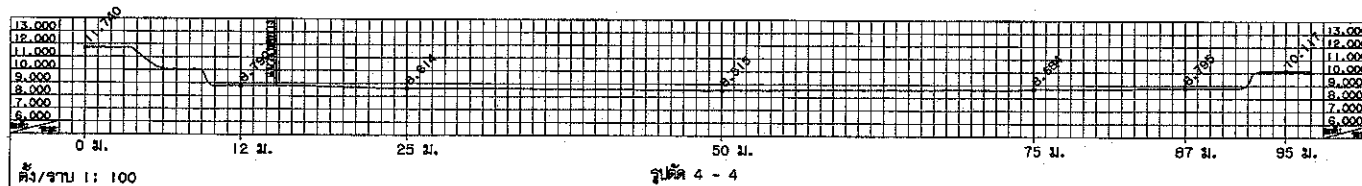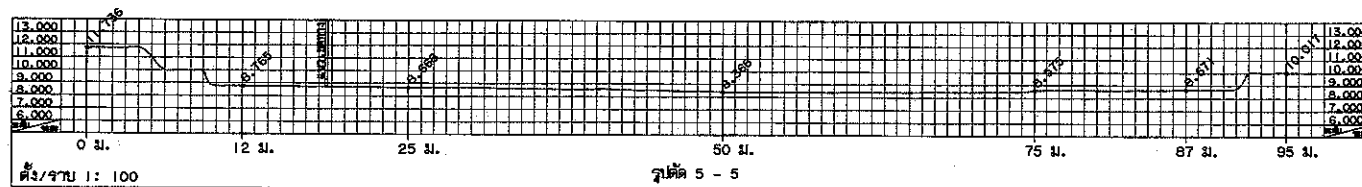



กรมประมง
สำนักงานเลขาธิการกรม
กลุ่มวิศวกรรมประมง

โครงการ :

และระบายน้ำทิ้ง ศูนย์วิจัยและพัฒนาการเพาะเลี้ยง
สัตว์น้ำจืดกำแพงเพชร ตำบลหนองตอง อำเภอเมือง
จังหวัดกำแพงเพชร

สำรวจ :

นายวิรัชย์ แสงฉาย
นายพาศณย์ สักนุช
นายนิคม มีศิริพันธ์

ออกแบบ :

นายวิรัชย์ แสงฉาย
นายนิคม มีศิริพันธ์

เขียนแบบ :

นายนิคม มีศิริพันธ์

รายการแก้ไข :

1.
2.

วิศวกรโยธา :

ตรวจ :

ทวป :

ลงก :

สถา(แทน :

แบบแสดง :

รูปตัด 6-6 ถึง รูปตัด 10-10

มาตราส่วน :

1 : 400

แบบเลขที่ :






240 / 2565

แผ่นที่ :

A - 05

วันที่ :

พฤษภาคม 2565

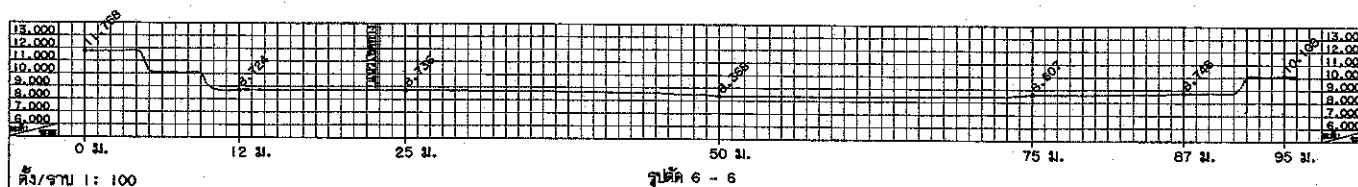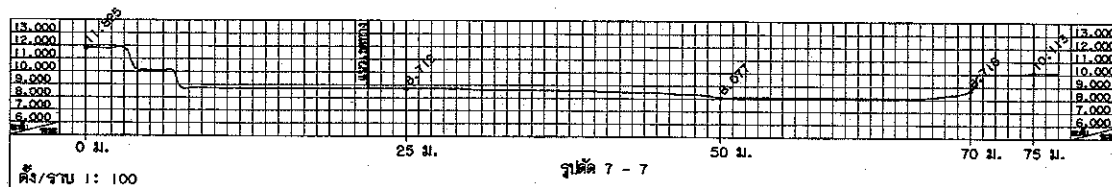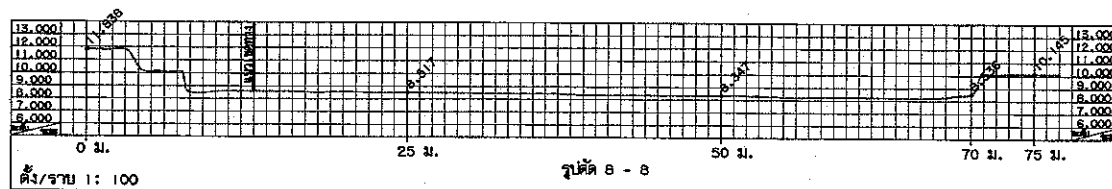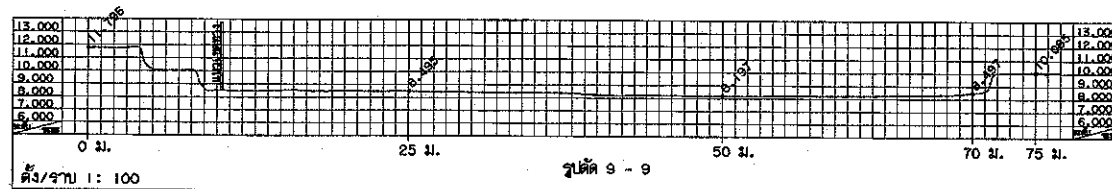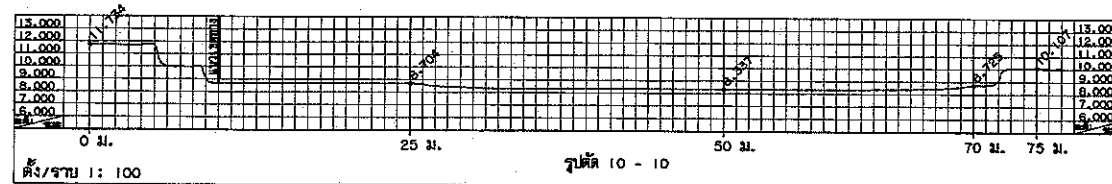



กรมประมง
สำนักงานเลขาธิการกรม
กลุ่มวิศวกรรมประมง

โครงการ :

จังหวัดกำแพงเพชร

สำรวจ :

นายวิรัชชัย แสงฉาย
นายไพฑูรย์ นิล
นายนิคม มิตริพันธ์

ออกแบบ :

นายวิรัชชัย แสงฉาย
นายนิคม มิตริพันธ์

เขียนแบบ :

นายนิคม มิตริพันธ์

รายการแก้ไข :

1.
2.

วิศวกรโยธา :

ตรวจ :

หว่าน :

ลงก :

สถาป (แทน) :

แบบแสดง :





รูปตัด 11-11 ถึง รูปตัด 14-14

มาตราส่วน : 1 : 400

แบบเลขที่ : 240 / 2565


แผ่นที่ : A - 06

วันที่ : พฤษภาคม 2565

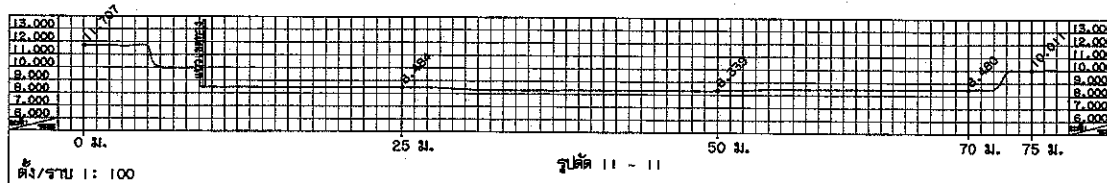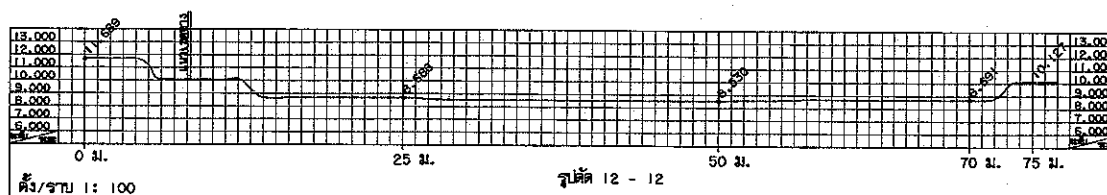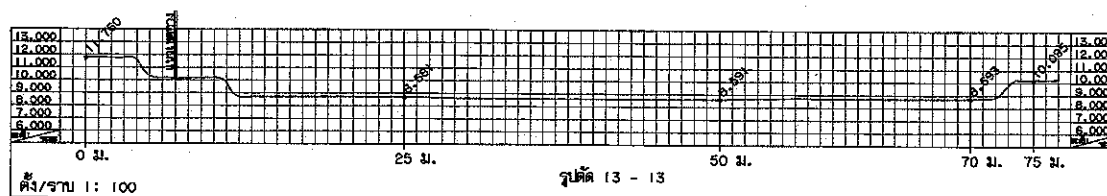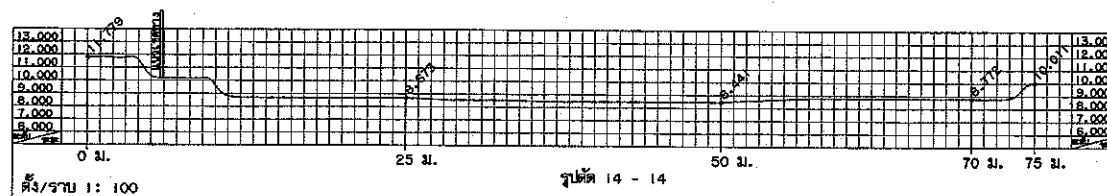



มาตราส่วน 1:2500

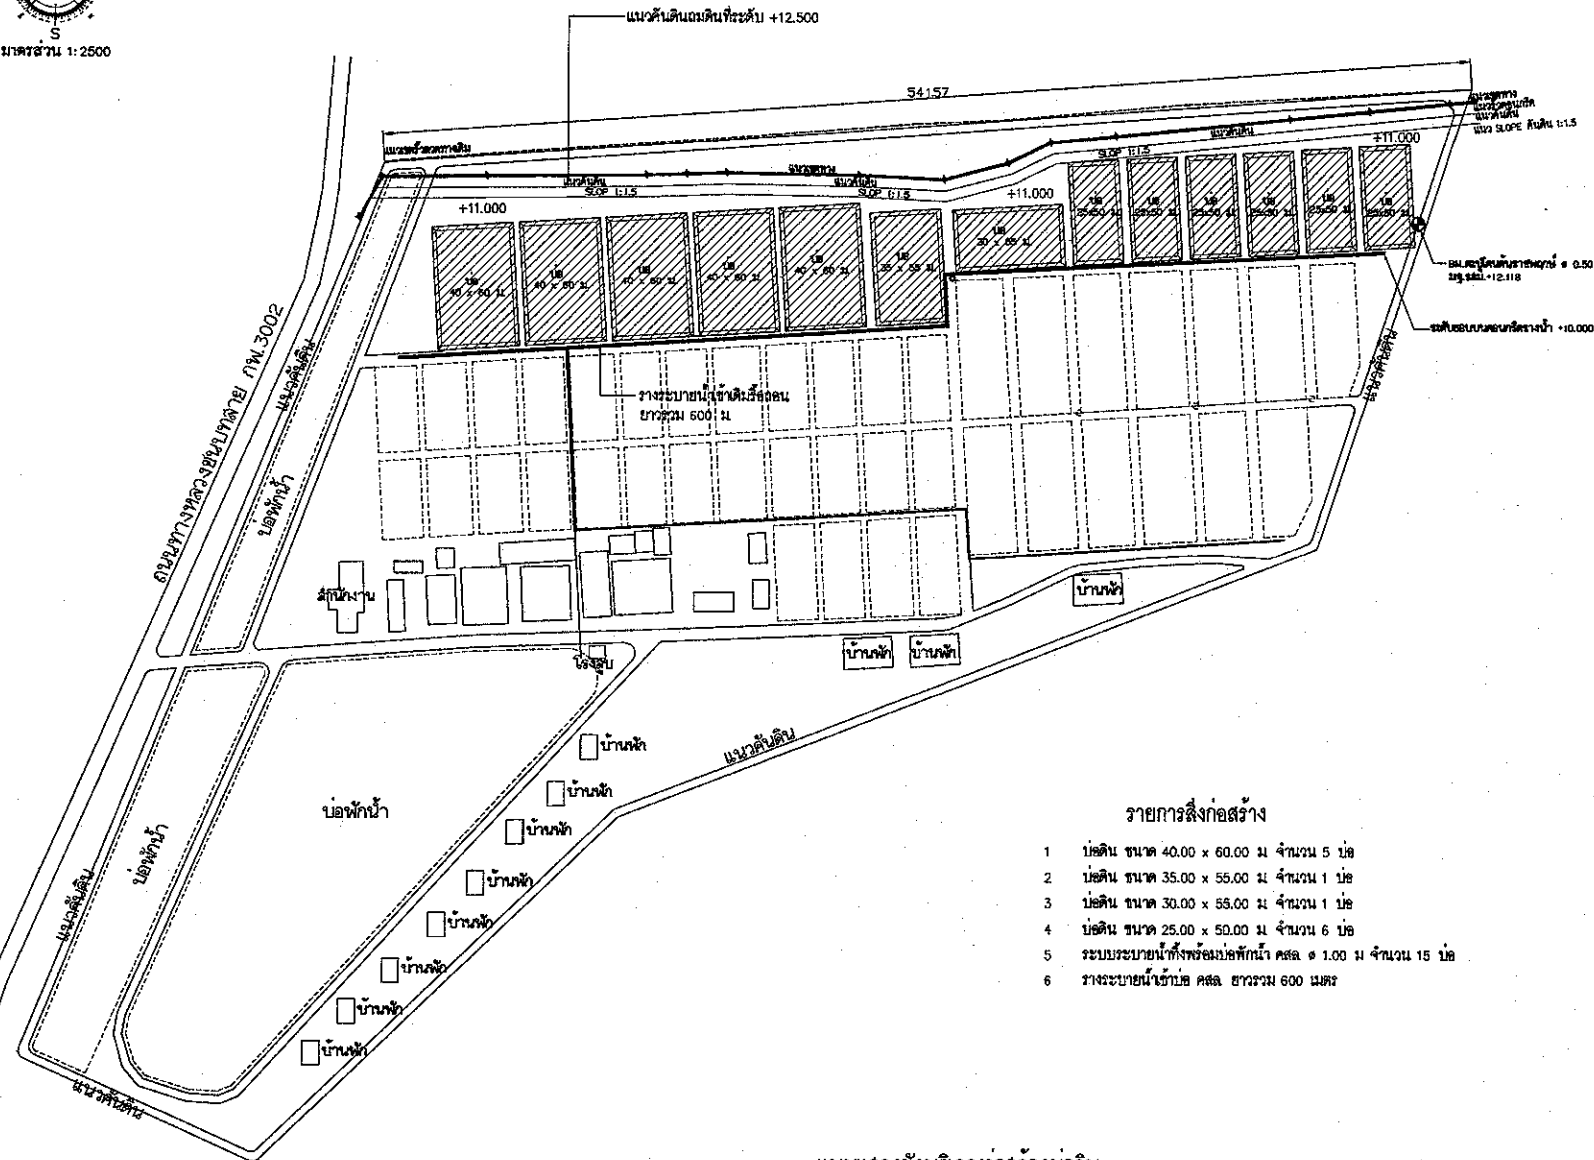

- รายการสิ่งก่อสร้าง
- 1 บ่อดิน ขนาด 40.00 x 60.00 ม จำนวน 5 บ่อ
 - 2 บ่อดิน ขนาด 35.00 x 55.00 ม จำนวน 1 บ่อ
 - 3 บ่อดิน ขนาด 30.00 x 55.00 ม จำนวน 1 บ่อ
 - 4 บ่อดิน ขนาด 25.00 x 50.00 ม จำนวน 6 บ่อ
 - 5 ระบบระบายน้ำทั้งพร้อมบ่อน้ำ คสล. ๑ 1.00 ม จำนวน 15 บ่อ
 - 6 รางระบายน้ำบ่อ คสล. ยาวรวม 600 เมตร

แบบแสดงผังบริเวณก่อสร้างบ่อดิน
Scale 1 : 2500



กรมประมง
สำนักงานเลขาธิการกรม
กลุ่มวิศวกรรมประมง

โครงการ :

สำรวจ :
นายวิรัช แสงฉาย
นายวิรัช แสงฉาย
นายนิคม มลิรักษ์

ออกแบบ :
นายวิรัช แสงฉาย
นายนิคม มลิรักษ์

เขียนแบบ :
นายนิคม มลิรักษ์

รายการแก้ไข :
1.
2.

วิศวกรโยธา :

ตรวจ :

ห.ว.ป :

ลงก :

อปร (แทน) :


แบบแสดง :
แบบแสดงผังบริเวณก่อสร้างบ่อดิน

มาตราส่วน : 1 : 2500

แบบเลขที่ : 240 / 2565

แผ่นที่ : A - 07

วันที่ : พฤษภาคม 2565

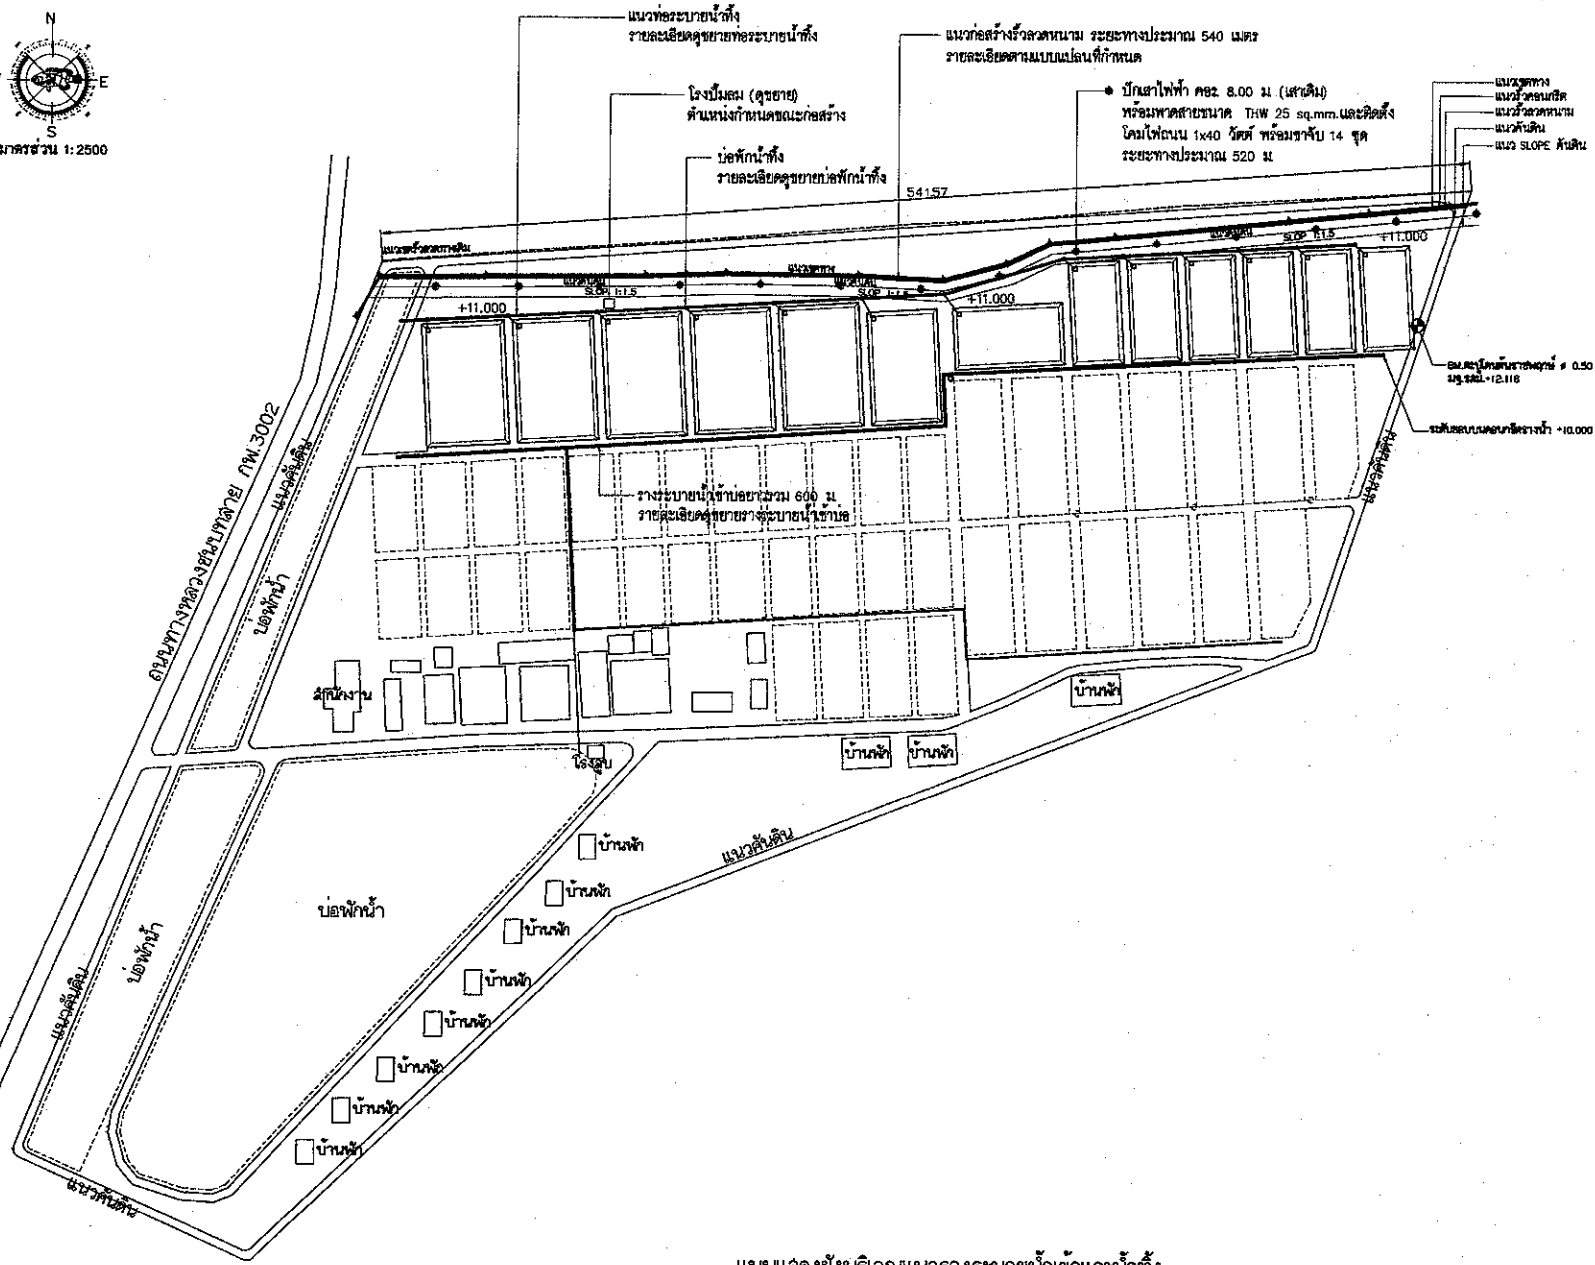

แบบแสดงผังบริเวณแนวรางระบายน้ำเข้าและน้ำทิ้ง
Scale 1 : 2500



กรมประมง
สำนักงานเลขาธิการกรม
กลุ่มวิศวกรรมประมง

โครงการ :

สำรวจ :



รายการแก้ไข :
1.
2.

วิศวกรโยธา :

ตรวจ :

ทวป :

ลงก :

อธิบดี (แทน) :

แบบแสดง :
แบบแสดงผังบริเวณ
แนวรางระบายน้ำเข้าและน้ำทิ้ง

มาตราส่วน : 1 : 2500

แบบเลขที่ : 240 / 2565

แผ่นที่ : A - 08
วันที่ : พฤษภาคม 2565



กรมประมง
สำนักงานเลขาธิการกรม
กลุ่มวิศวกรรมประมง

โครงการ :

จังหวัดกำแพงเพชร

สำรวจ :

นายวิรัชชัย แสงฉาย
นายพิทักษ์คุณะ สักงาม
นายเนติคม มั่งคั่งพันธ์

ออกแบบ :

นายวิรัชชัย แสงฉาย
นายเนติคม มั่งคั่งพันธ์

เขียนแบบ :

นายเนติคม มั่งคั่งพันธ์

รายการแก้ไข :

1.
2.

วิศวกรโยธา :

ตรวจ :

หว่าน :

ลงก :

อธิบดี (แทน) :

แบบแสดง :






รูปตัด 1-1 ถึง รูปตัด 5-5

มาตราส่วน : 1 : 400

แบบเลขที่ : 240 / 2565

แผ่นที่ : A - 09

วันที่ : พฤษภาคม 2565

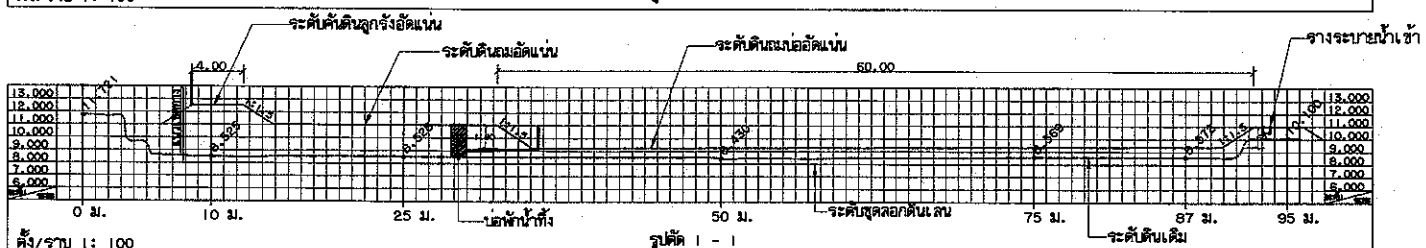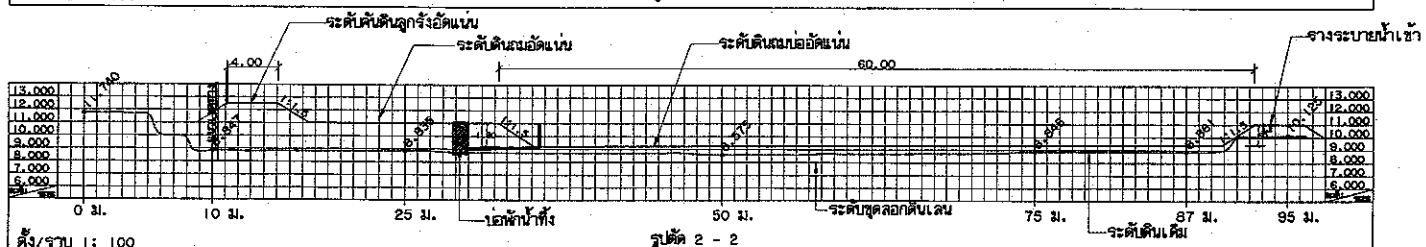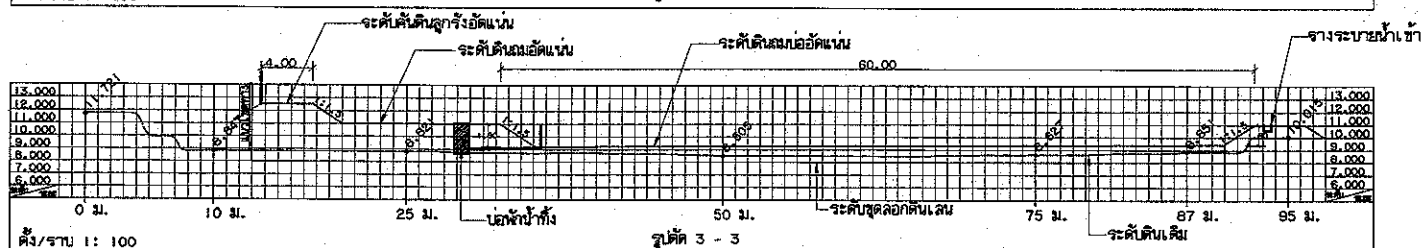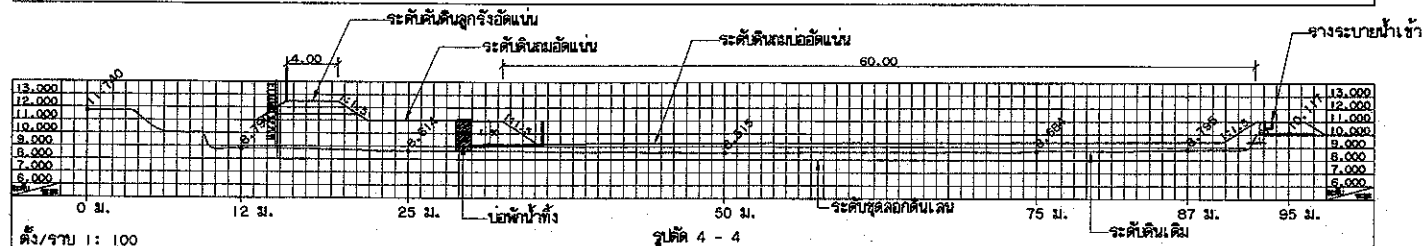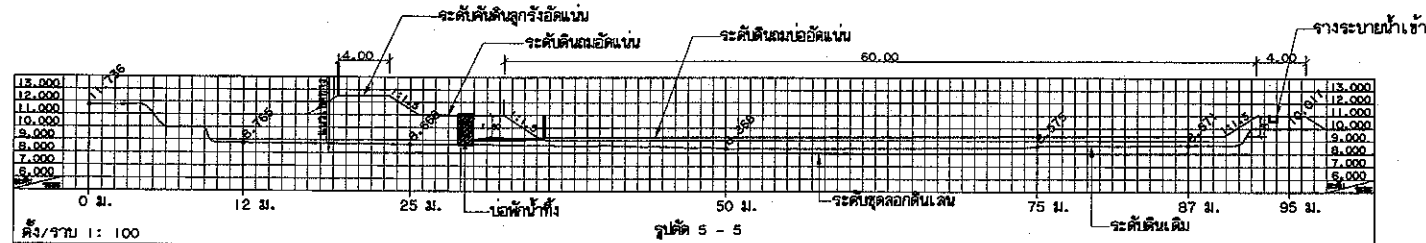



กรมประมง

สำนักงานเลขาธิการกรม

กลุ่มวิศวกรรมประมง

โครงการ :


สำรวจ :

นายวิรัชชัย แสงฉาย
นายพลาตชัย สักนุชา
นายนิคม มีศิริพันธ์

ออกแบบ :

นายวิรัชชัย แสงฉาย
นายนิคม มีศิริพันธ์

เขียนแบบ :

นายนิคม มีศิริพันธ์

รายการแก้ไข :

1

2

วิศวกรโยธา :

008

ตรวจ :

008

ทวป :

008

สนก :

008

สถาป (แทน) :

008

แบบแสดง :






รูปตัด 6-6 ถึง รูปตัด 10-10

มาตราส่วน : 1 : 400

แบบเลขที่ : 240 / 2565

แผ่นที่ : A - 10

วันที่ : พฤษภาคม 2565

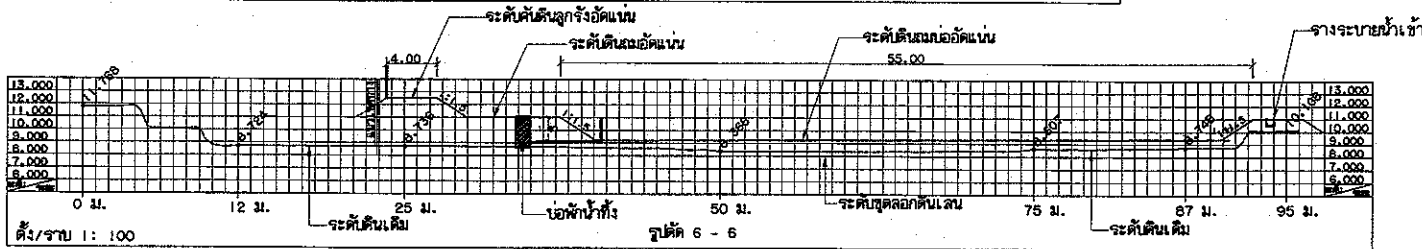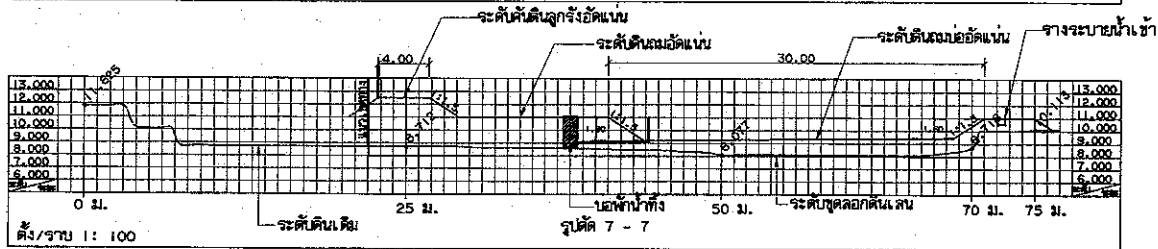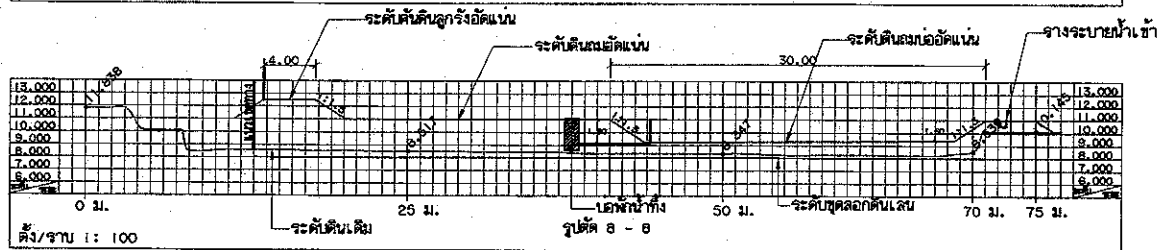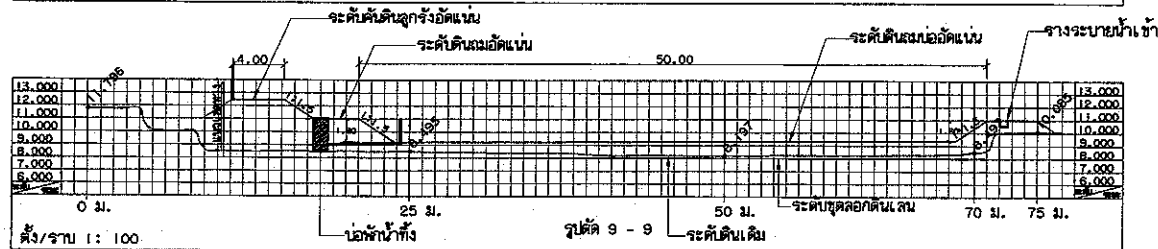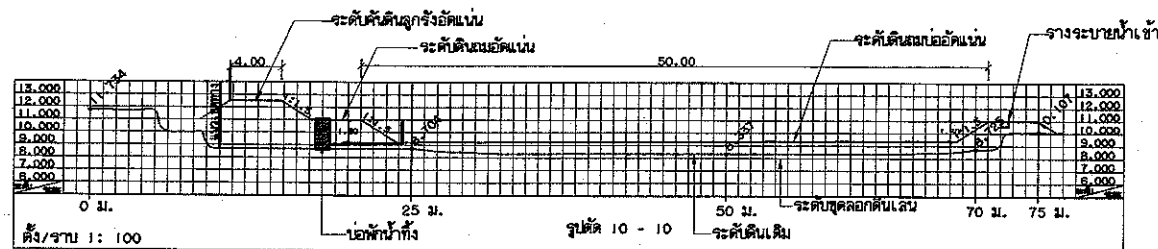



กรมประมง
สำนักงานเลขาธิการกรม
กลุ่มวิศวกรรมประมง

โครงการ :

ปรับปรุงคันดิน จำนวน 13 บ่อ ทอหินวางน้ำขึ้น
และระบายน้ำทิ้ง ศูนย์วิจัยและพัฒนาการเพาะเลี้ยง
สัตว์น้ำจืดในพระราชวัง ศาลมณฑลสิงห์ ตำบลเมือง
จังหวัดกำแพงเพชร

สำรวจ :

นายวิรัชชัย แสงฉาย
นายพาทย์คุณ มีศิริพันธุ์
นายนิคม มีศิริพันธุ์

ออกแบบ :

นายวิรัชชัย แสงฉาย
นายนิคม มีศิริพันธุ์

เขียนแบบ :

นายนิคม มีศิริพันธุ์

รายการแก้ไข :

1.
2.

วิศวกรโยธา :

ตรวจ

ทวป

ลงก

อธิป (แทน

แบบแสดง :





รูปตัด 11-11 ถึง รูปตัด 14-14

มาตราส่วน : 1 : 400

แบบเลขที่ : 240 / 2565

แผ่นที่ : A - 11

วันที่ : พฤษภาคม 2565

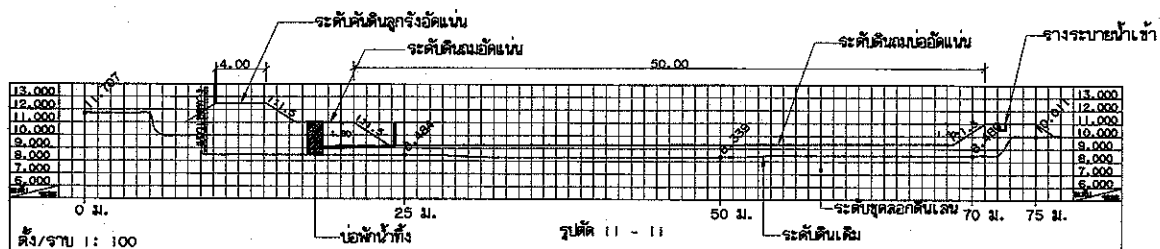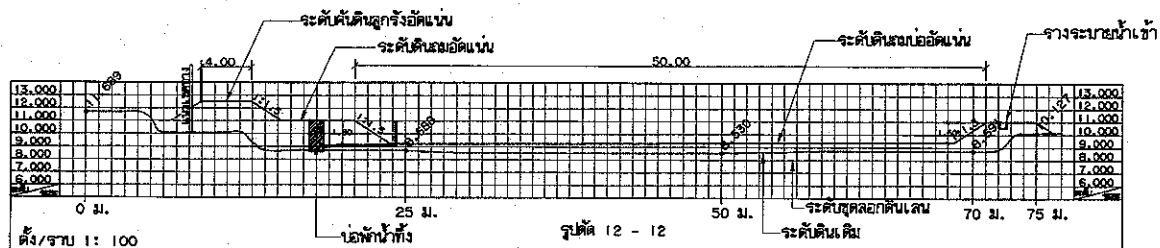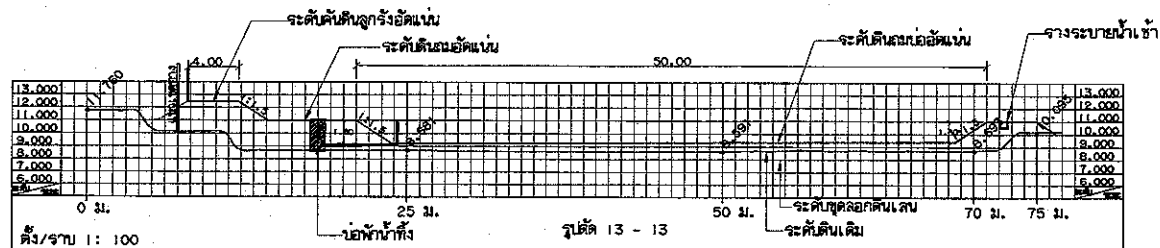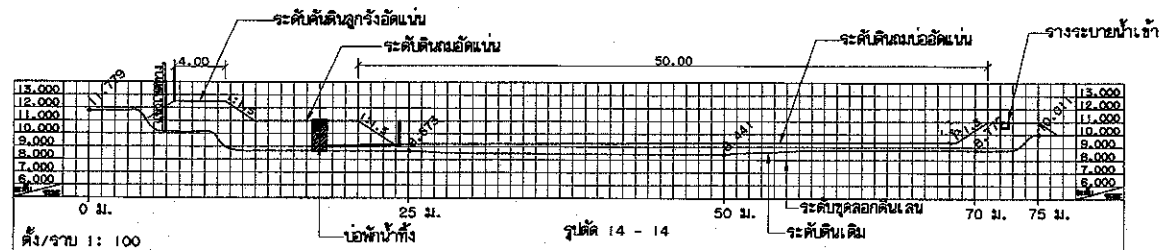



กรมประมง
สำนักงานเลขาธิการกรม
กลุ่มวิศวกรรมประมง

โครงการ :


สำรวจ :

นายวิเชียร แสงฉาย
นายพิชิต คุ้มภัย
นายนิคม มิตริพันธ์

ออกแบบ :

นายวิเชียร แสงฉาย
นายนิคม มิตริพันธ์

เขียนแบบ :

นายนิคม มิตริพันธ์

รายการแก้ไข :

1.
2.

วิศวกรโยธา :

008

ตรวจ :

008

ห.พ.

008

ลงก.

008

อธิป (แทน)

008

แบบแสดง :


แบบขยายระบบระบายน้ำทิ้ง
จากบ่อเข้าบ่อพักน้ำทิ้ง

มาตราส่วน : 1 : 25


แบบเลขที่ : 240 / 2565

แผ่นที่ : A - 12



วันที่ : พฤษภาคม 2565

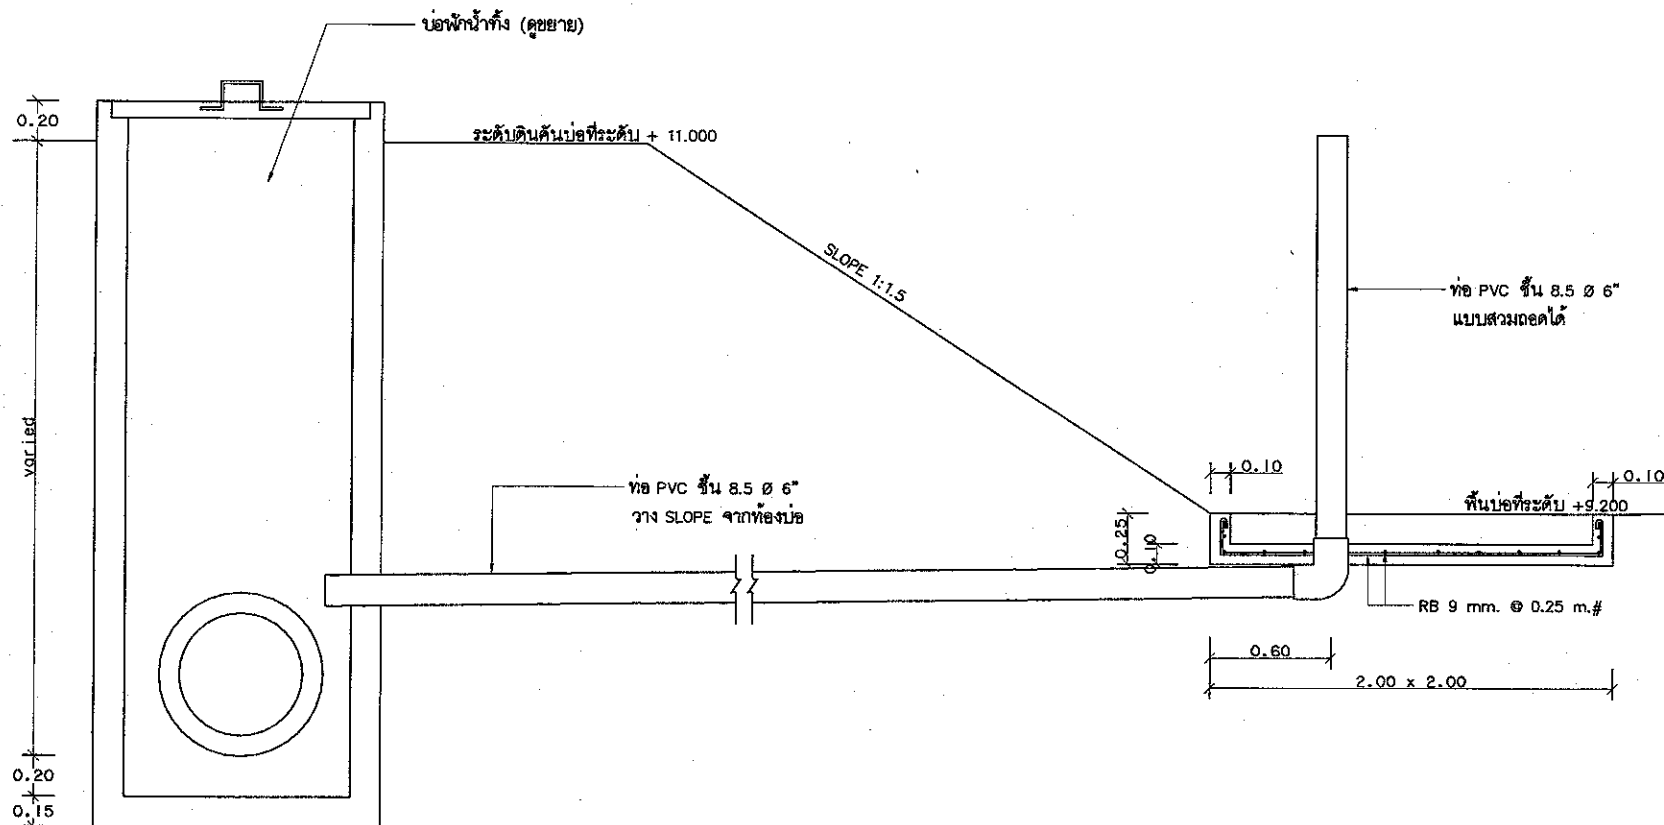


แบบขยายระบบระบายน้ำทิ้งจากบ่อเข้าบ่อพักน้ำทิ้ง
Scale 1 : 25

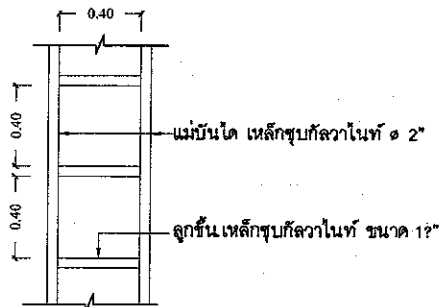


ขยายบันไดลง

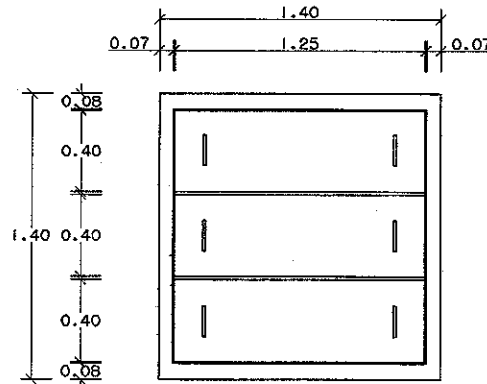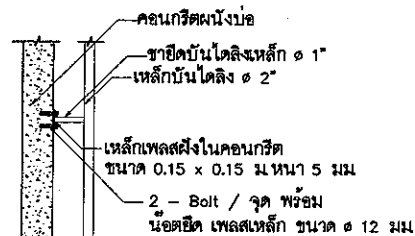


ขยายผ่านบ่อพักน้ำทิ้ง

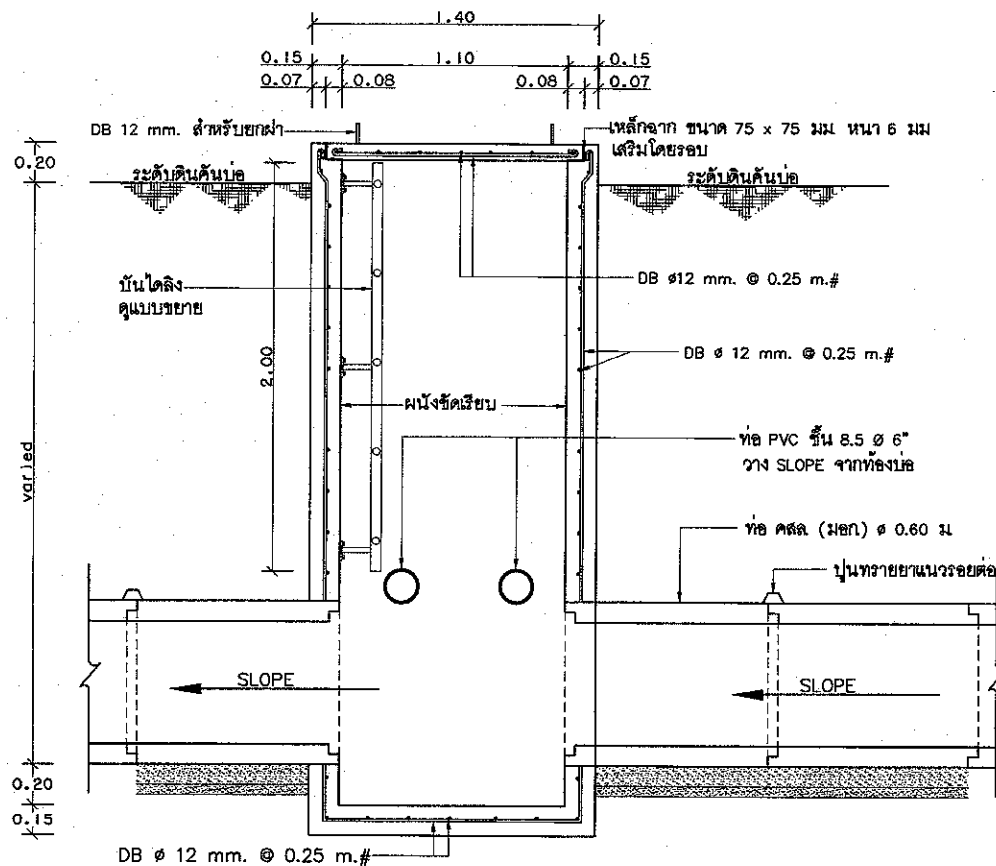

ขยายรอบัดบ่อพักน้ำทิ้ง

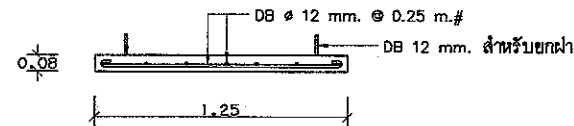

ขยายรอบัดบ่อพักน้ำทิ้ง

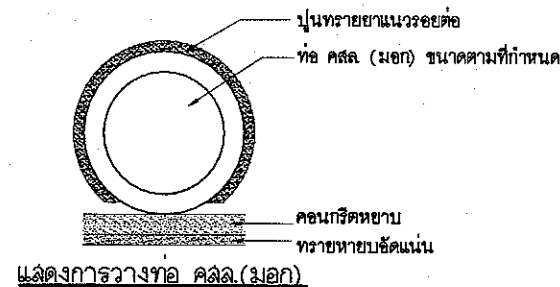

แสดงการวางท่อ คลส(มอก)

แบบขยายบ่อพักน้ำทิ้ง
Scale 1 : 25



กรมประมง
สำนักงานเลขาธิการกรม
กลุ่มวิศวกรรมประมง

โครงการ :


สำรวจ :

นายวิรัช แสงฉาย
นายพิชิตชัย สอนาน
นายนิคม มีศิริพันธ์

ออกแบบ :

นายวิรัช แสงฉาย
นายนิคม มีศิริพันธ์

เขียนแบบ :

นายนิคม มีศิริพันธ์

รายการแก้ไข :

1.
2.

วิศวกรโยธา :

ตรวจ :

หน้า :

ลง :

สรุป (แทน) :

แบบแสดง :


แบบขยายบ่อพักน้ำทิ้ง

มาตราส่วน : 1 : 25


แบบเลขที่ : 240 / 2565

แผ่นที่ : A - 13

วันที่ : พฤษภาคม 2565

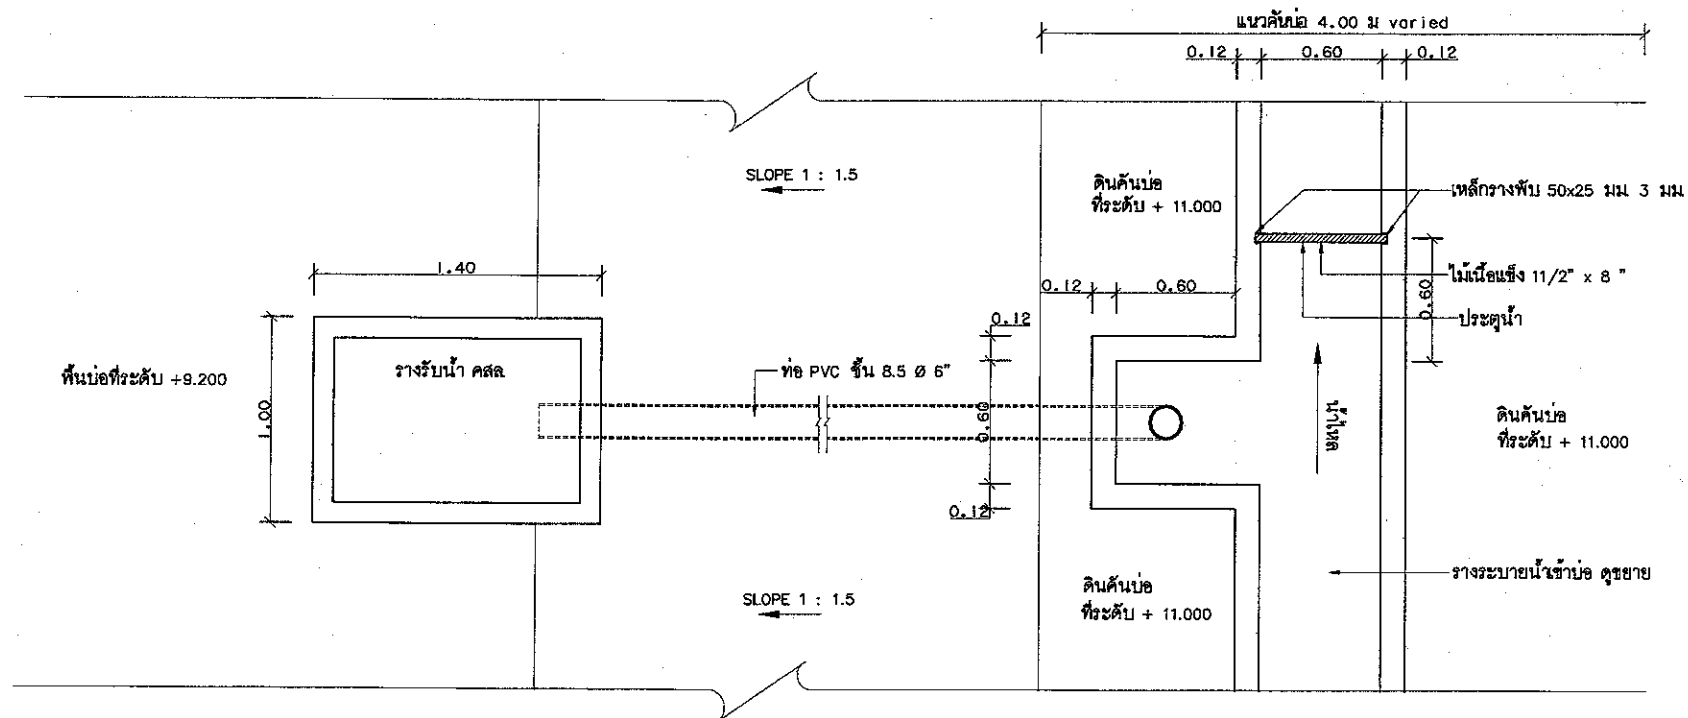

แบบแปลนรางระบายน้ำเข้าบ่อ
Scale 1 : 25

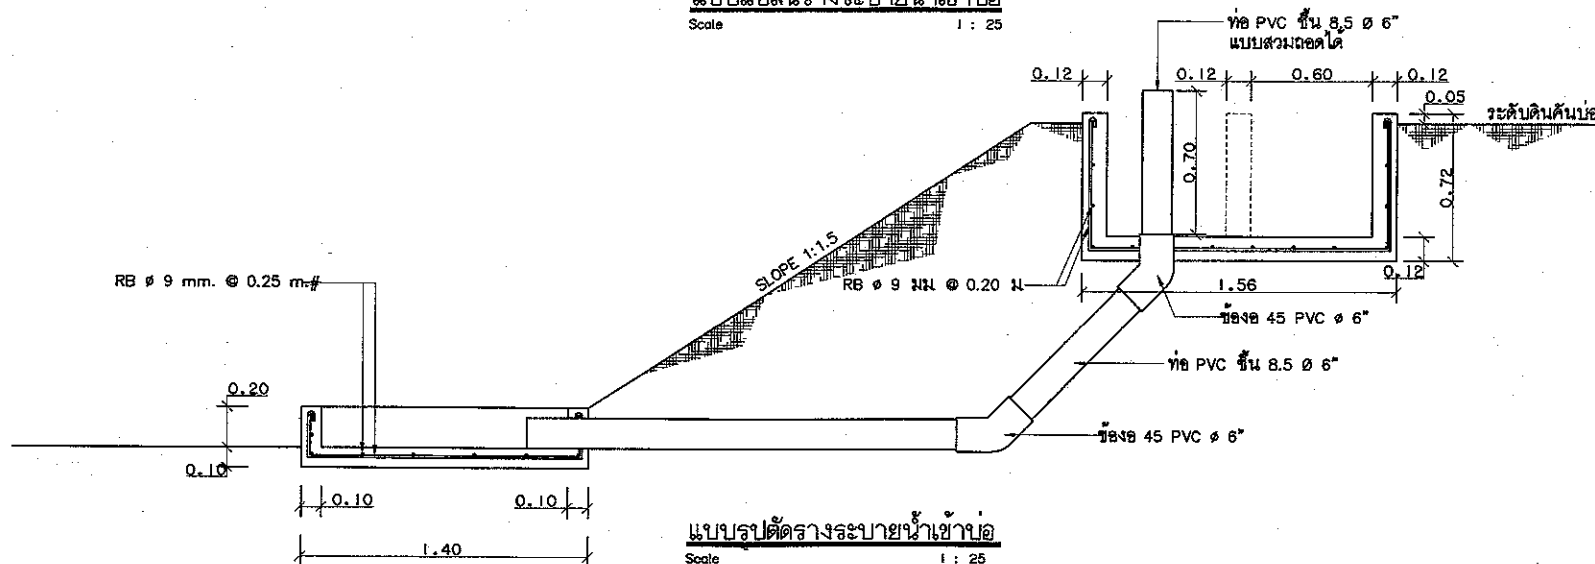

แบบรูปตัดรางระบายน้ำเข้าบ่อ
Scale 1 : 25



กรมประมง
สำนักงานเลขาธิการกรม
กลุ่มวิศวกรรมประมง

โครงการ :
ปรับปรุงคันดิน จำนวน 13 บ่อ พร้อมวางท่อ
และระบายน้ำทั้ง ศูนย์วิจัยและพัฒนาการเพาะเลี้ยง
สัตว์น้ำจืดกุ่มพหลฯ ตำบลหนองโสัง อำเภอน้ำขุ่น
จังหวัดกำแพงเพชร

สำรวจ :
นายวิรัชชัย แสงฉาย
นายพิทักษ์ชัย ใจกล้า
นายนิคม มีศิริพันธ์

ออกแบบ :
นายวิรัชชัย แสงฉาย
นายนิคม มีศิริพันธ์

เขียนแบบ :
นายนิคม มีศิริพันธ์

รายการแก้ไข :
1.
2.

วิศวกรโยธา :

ตรวจ :

ท.บ. :

ลงก. :

อธิป (แทน) :

แบบแสดง :

แบบแปลนรางน้ำเข้าบ่อ
แบบรูปตัดรางน้ำเข้าบ่อ

มาตราส่วน : 1 : 25

แบบเลขที่ : 240 / 2565

แผ่นที่ : A - 14

วันที่ : พฤษภาคม 2565



กรมประมง
สำนักงานเลขาธิการกรม
กลุ่มวิศวกรรมประมง

โครงการ :
จังหวัดกำแพงเพชร

สำรวจ :
นายวิรัช แสงฉาย
นายพอลาน สักนุ
นายนิคม มีศรีพันธ์

ออกแบบ :
นายวิรัช แสงฉาย
นายนิคม มีศรีพันธ์

เขียนแบบ :
นายนิคม มีศรีพันธ์

รายการแก้ไข :
1.
2.
วิศวกรโยธา :

ตรวจ :

ทวป :

ลงก :

สถาป (แทน) :

แบบแสดง :


แบบแปลนวางน้ำเข้าบ่อ
แบบรูปตัดวางน้ำเข้าบ่อ

มาตราส่วน : 1 : 20



แบบเลขที่ : 240 / 2565

แผ่นที่ : A - 15

วันที่ : พฤษภาคม 2565

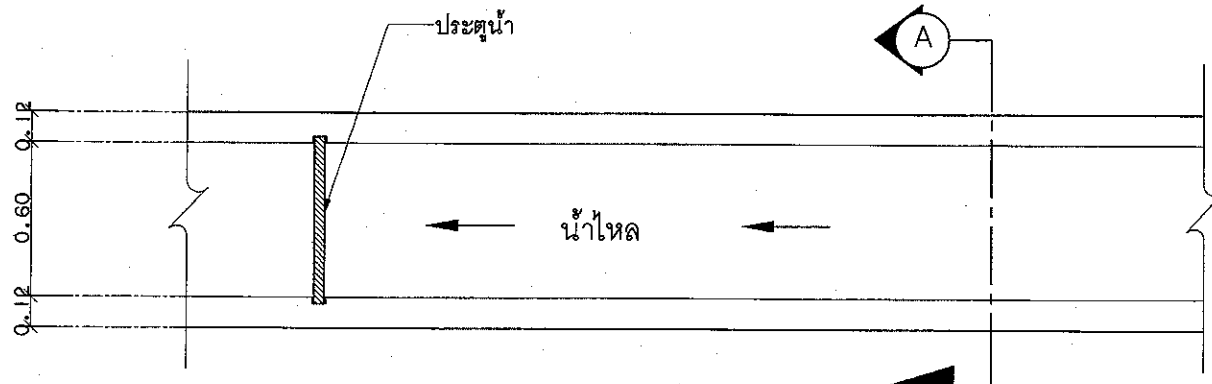

แบบแปลนวางระบายน้ำเข้าบ่อ
Scale 1 : 20

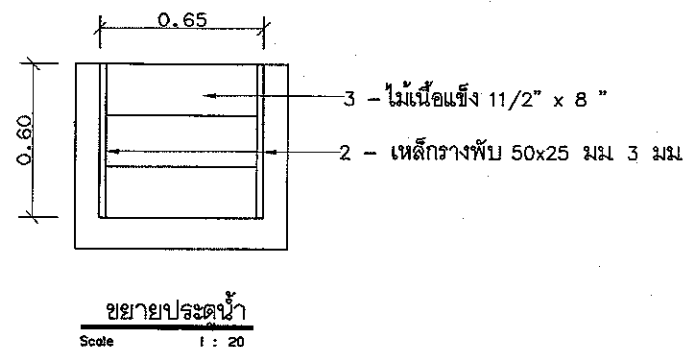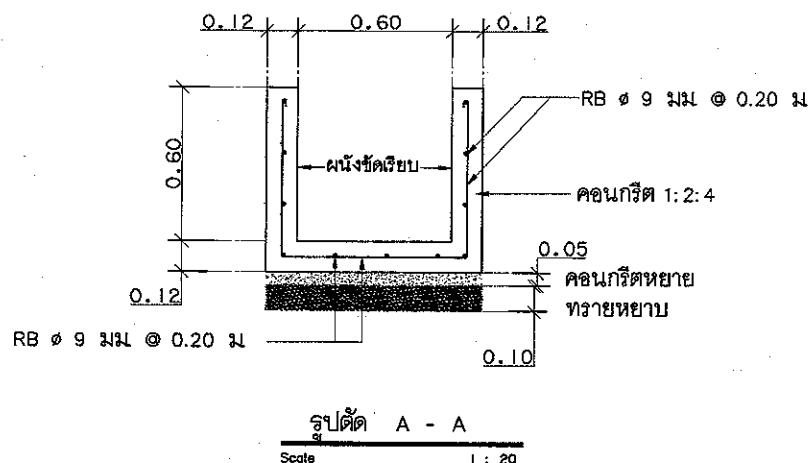

ขยายประตูน้ำ
Scale 1 : 20



กรมประมง
สำนักงานเลขาธิการกรม
กลุ่มวิศวกรรมประมง

โครงการ :

ปรับปรุงคัน จำนวน 13 บ่อ พร้อมสร้างรั้ว
และระบายน้ำทิ้ง ศูนย์วิจัยและพัฒนาการเพาะเลี้ยง
สัตว์น้ำจืดกำแพงเพชร ตำบลหนองปลาไหล อำเภอเมือง
จังหวัดกำแพงเพชร

สำรวจ :

นายวิรัช แสงสาย
นายพิทักษ์ ฐิตินันท์
นายนิคม มีศิริพันธ์

ออกแบบ :

นายวิรัช แสงสาย
นายนิคม มีศิริพันธ์

เขียนแบบ :

นายนิคม มีศิริพันธ์

รายการแก้ไข :

1.

2.

วิศวกรโยธา :

ตรวจ :

หน้า :

ลง :

สถาปัตย์ :

แบบแสดง :


แบบขยายรั้วลวดหนาม

มาตราส่วน : 1 : 50


แบบเลขที่ : 240 / 2565

แผ่นที่ : A - 16

วันที่ : พฤษภาคม 2565

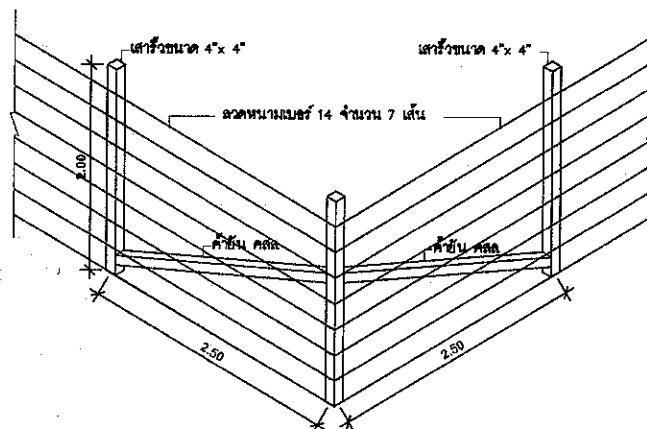


รูปแสดงการปักมุมเสา 1 : 50

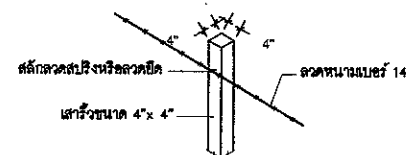

ขยายขีดลวดหนามกับเสารั้ว 1 : 50



แปลนเสา 1 : 50

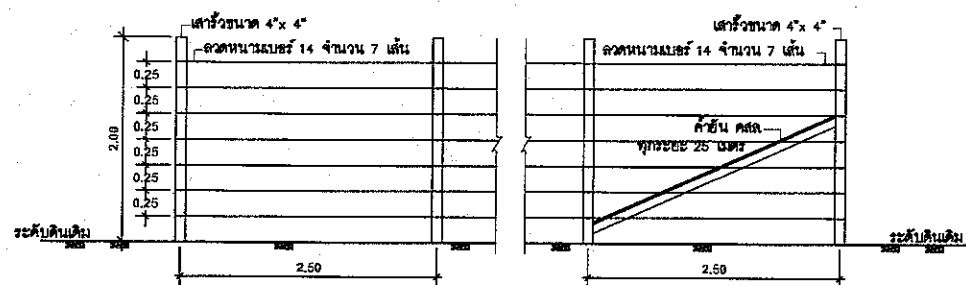


รูปด้านหน้า 1 : 50

หมายเหตุ

- ระยะห่างของเสาทุกต้นห่าง 2.50 เมตร
- ระยะเสาต้นต่อไประยะห่าง 2.50 เมตร ตามแนวความยาว
- คัดตั้งค้ำยันทุกๆ ระยะ 25.00 เมตร คือ 1 จุด และเสริม

แบบขยายรั้วลวดหนาม

Scale 1 : 50

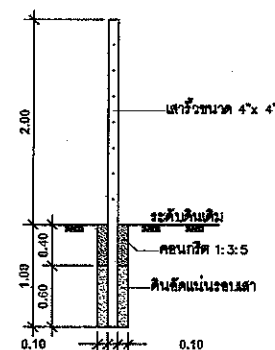

รูปตัดเสา 1 : 50



กรมประมง
สำนักงานเลขาธิการกรม
กลุ่มวิศวกรรมประมง

โครงการ :

จังหวัดกำแพงเพชร

สำรวจ :

นายวิรัชชัย แสงฉาย
นายพิชิต ภูมิพัฒน์
นายนิคม มศิริพันธ์

ออกแบบ :

นายวิรัชชัย แสงฉาย
นายนิคม มศิริพันธ์

เขียนแบบ :

นายนิคม มศิริพันธ์

รายการแก้ไข :

1.
2.

วิศวกรโยธา :

ตรวจ

หน้า

ลง

อธิบดี (แทน)

แบบแสดง :


แบบแปลนโรงปั๊มน้ำ

มาตราส่วน : 1 : 50

แบบเลขที่ : 240 / 2565

แผ่นที่ : A - 17

วันที่ : พฤษภาคม 2565

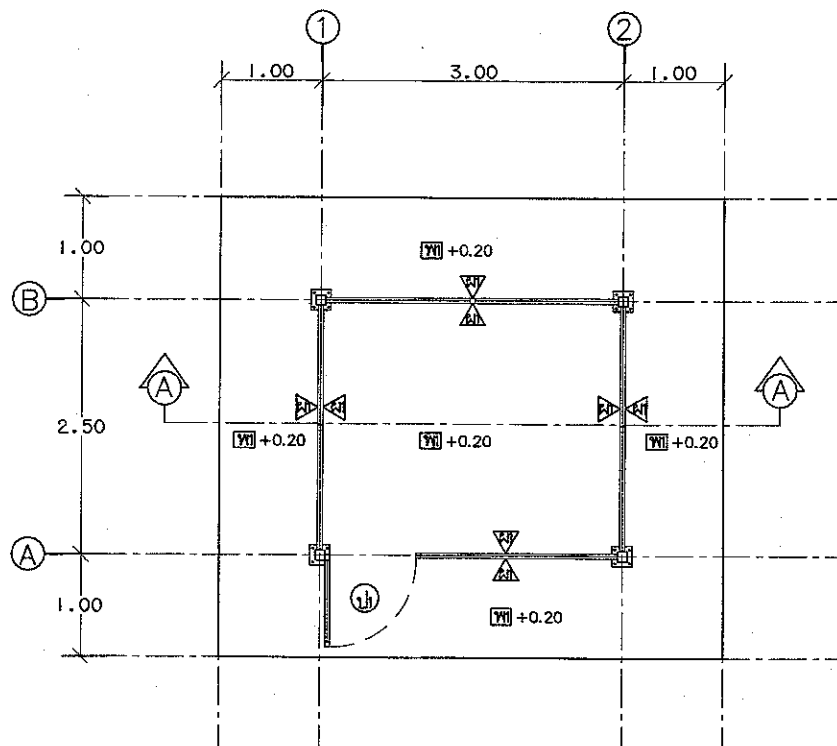

สัญลักษณ์

พื้นที่ขุดขุด

ลดค่าขุดขุดแบบตาสี่เหลี่ยมมุมมนเบี่ยง
ช่องตาข่าย 2 นิ้ว สด 3.20 มม.

ลดค่าขุดขุดแบบตาสี่เหลี่ยมมุมมนเบี่ยง
ช่องตาข่าย 2 นิ้ว สด 3.20 มม.
กรอบบานท่อเหล็กกล่อง 2x2 นิ้วหนา 2 มม.

แบบแปลนโรงปั๊มน้ำ

Scale 1 : 50



สัญลักษณ์รูปด้าน



กรมประมง

สำนักงานเลขาธิการกรม
กลุ่มวิศวกรรมประมง

โครงการ :

ปรับปรุงโครงสร้าง จำนวน 13 บ่อ พร้อมวางน้ำเข้า
และระบายน้ำทิ้ง ศูนย์วิจัยและพัฒนาเพาะเลี้ยง
สัตว์น้ำจืดในทอพรฯ ตำบลหนองปลิง อำเภอเมือง
จังหวัดกำแพงเพชร

สำรวจ :

นายวิรัชชัย แสงฉาย
นายพชรพนธ์ คุ้มญา
นายนิคม มีศิริพันธ์

ออกแบบ :

นายวิรัชชัย แสงฉาย
นายนิคม มีศิริพันธ์

เขียนแบบ :

นายนิคม มีศิริพันธ์

รายการแก้ไข :

1.....
2.....

วิศวกรโยธา :

ตรวจ :

ทบทวน :

ลงก :

อธิบดี (แทน) :

แบบแสดง :


รูปด้าน 1,2,3,4 ใจปล่ม

มาตราส่วน : 1 : 50

แบบเลขที่ : 240 / 2565

แผ่นที่ : A - 18


วันที่ : พฤษภาคม 2565

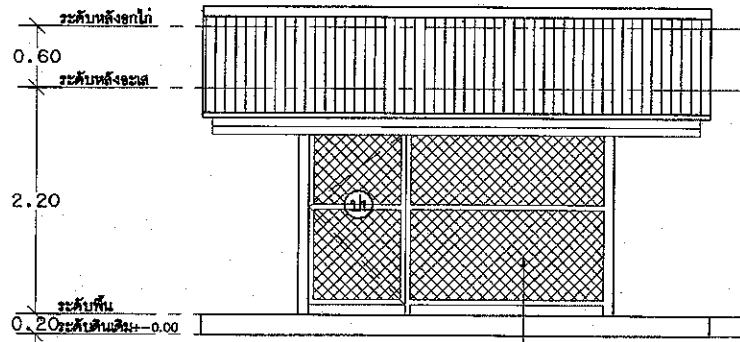

รูปด้าน 1


Scale 1 : 50

ลวดลายขัดไม้แบบดัดสี่เหลี่ยมขนมเปียกปูน
ช่องหน้าต่าง 2 บ่อ ลวด 3.20 มม

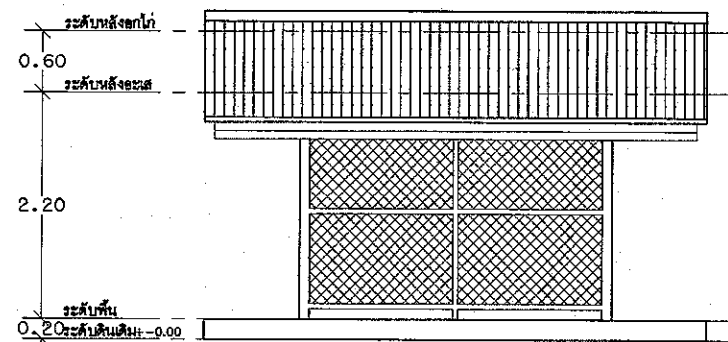


รูปด้าน 3

Scale 1 : 50

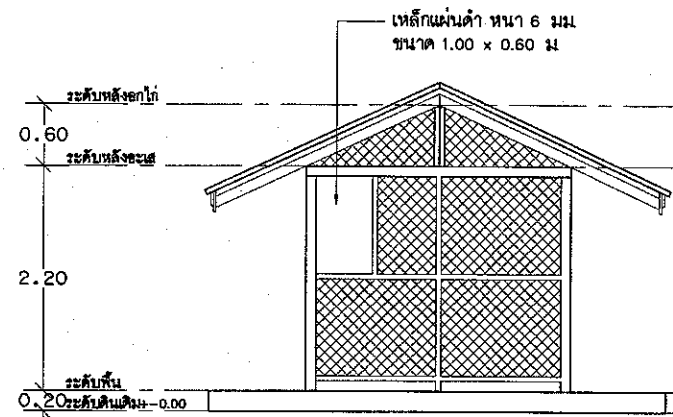

รูปด้าน 2

Scale 1 : 50

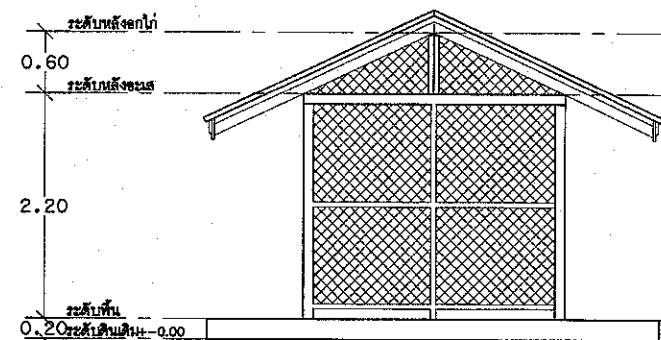

รูปด้าน 4

Scale 1 : 50



กรมประมง

สำนักงานเลขาธิการกรม

กลุ่มวิศวกรรมประมง

โครงการ :

ปรับปรุงหลังคา จำนวน 13 บด. พร้อมวางน้ำ
และระบายน้ำทิ้ง ศูนย์วิจัยและพัฒนาการเพาะเลี้ยง
สัตว์น้ำจืดกุ่มทองพรฯ ตำบลหนองปลิง อำเภอเมือง
จังหวัดกุ่มทองพร

สำรวจ :

นายวิรัช บุญฉาย
นายวิมลชัย วัชรกุล
นายนิคม มีศิริพันธ์

ออกแบบ :

นายวิรัช บุญฉาย
นายนิคม มีศิริพันธ์

เขียนแบบ :

นายนิคม มีศิริพันธ์

รายการแก้ไข :

1.

2.

วิศวกรโยธา :

ตรวจ :

หน้า :

ลง :

อธิบดี (แทน)

แบบแสดง :

รูปตัด A - A โรงบ่มปลา

มาตราส่วน :

1 : 50

แบบเลขที่ :


240 / 2565

แผ่นที่ :

A - 19


วันที่ :

พฤษภาคม 2565

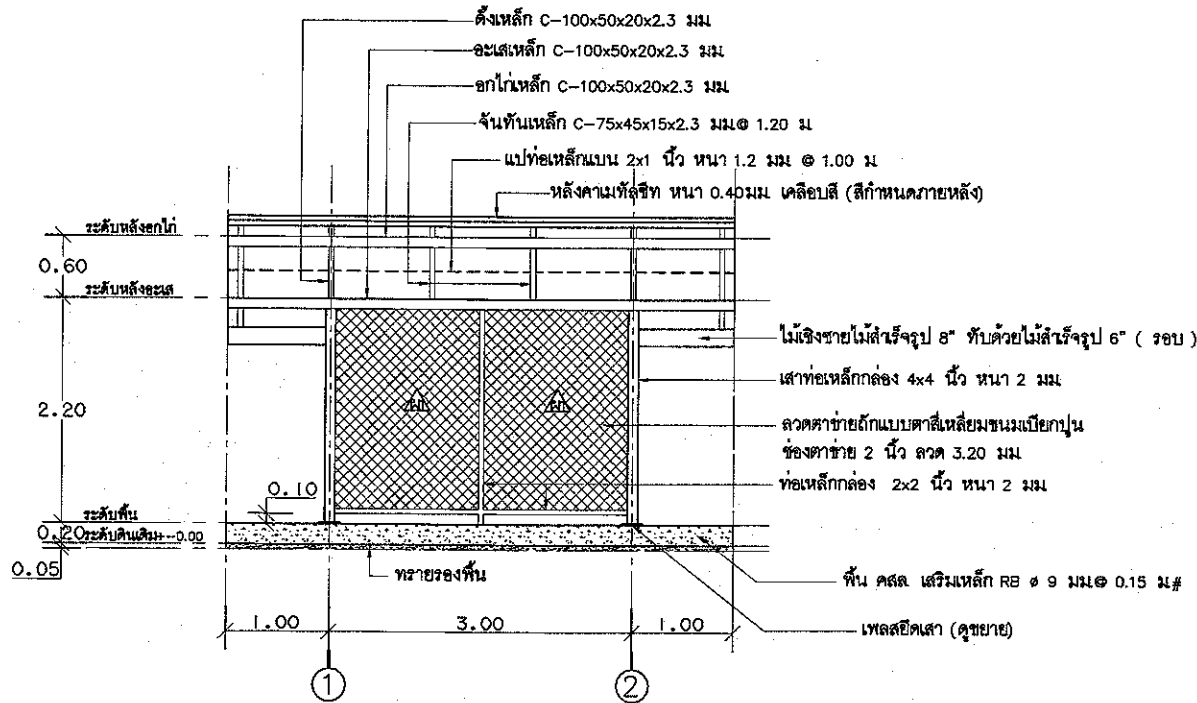


รูปตัด A - A

Scale 1 : 50

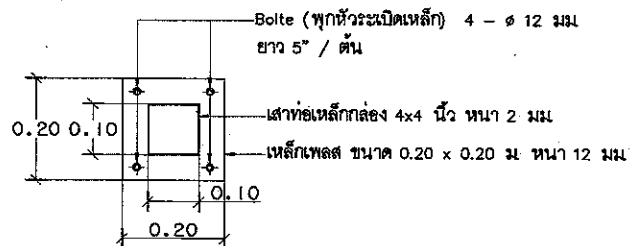

แปลนขยายเพลาขีตเล้า

Scale 1 : 10

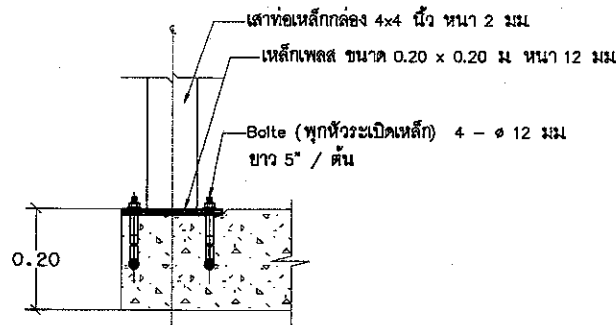

รูปตัดขยายเพลาขีตเล้า

Scale 1 : 10